

13
T1-29,00

Anlage 7




380-kV-Leitung
Ganderkesee - St. Hülfe
Nr. 309


Lage-/Grunderwerbsplan

Sonderlageplan
Zuwegung Mast-Nr. 13

Deckblatt Genehmigungsabschnitt 2

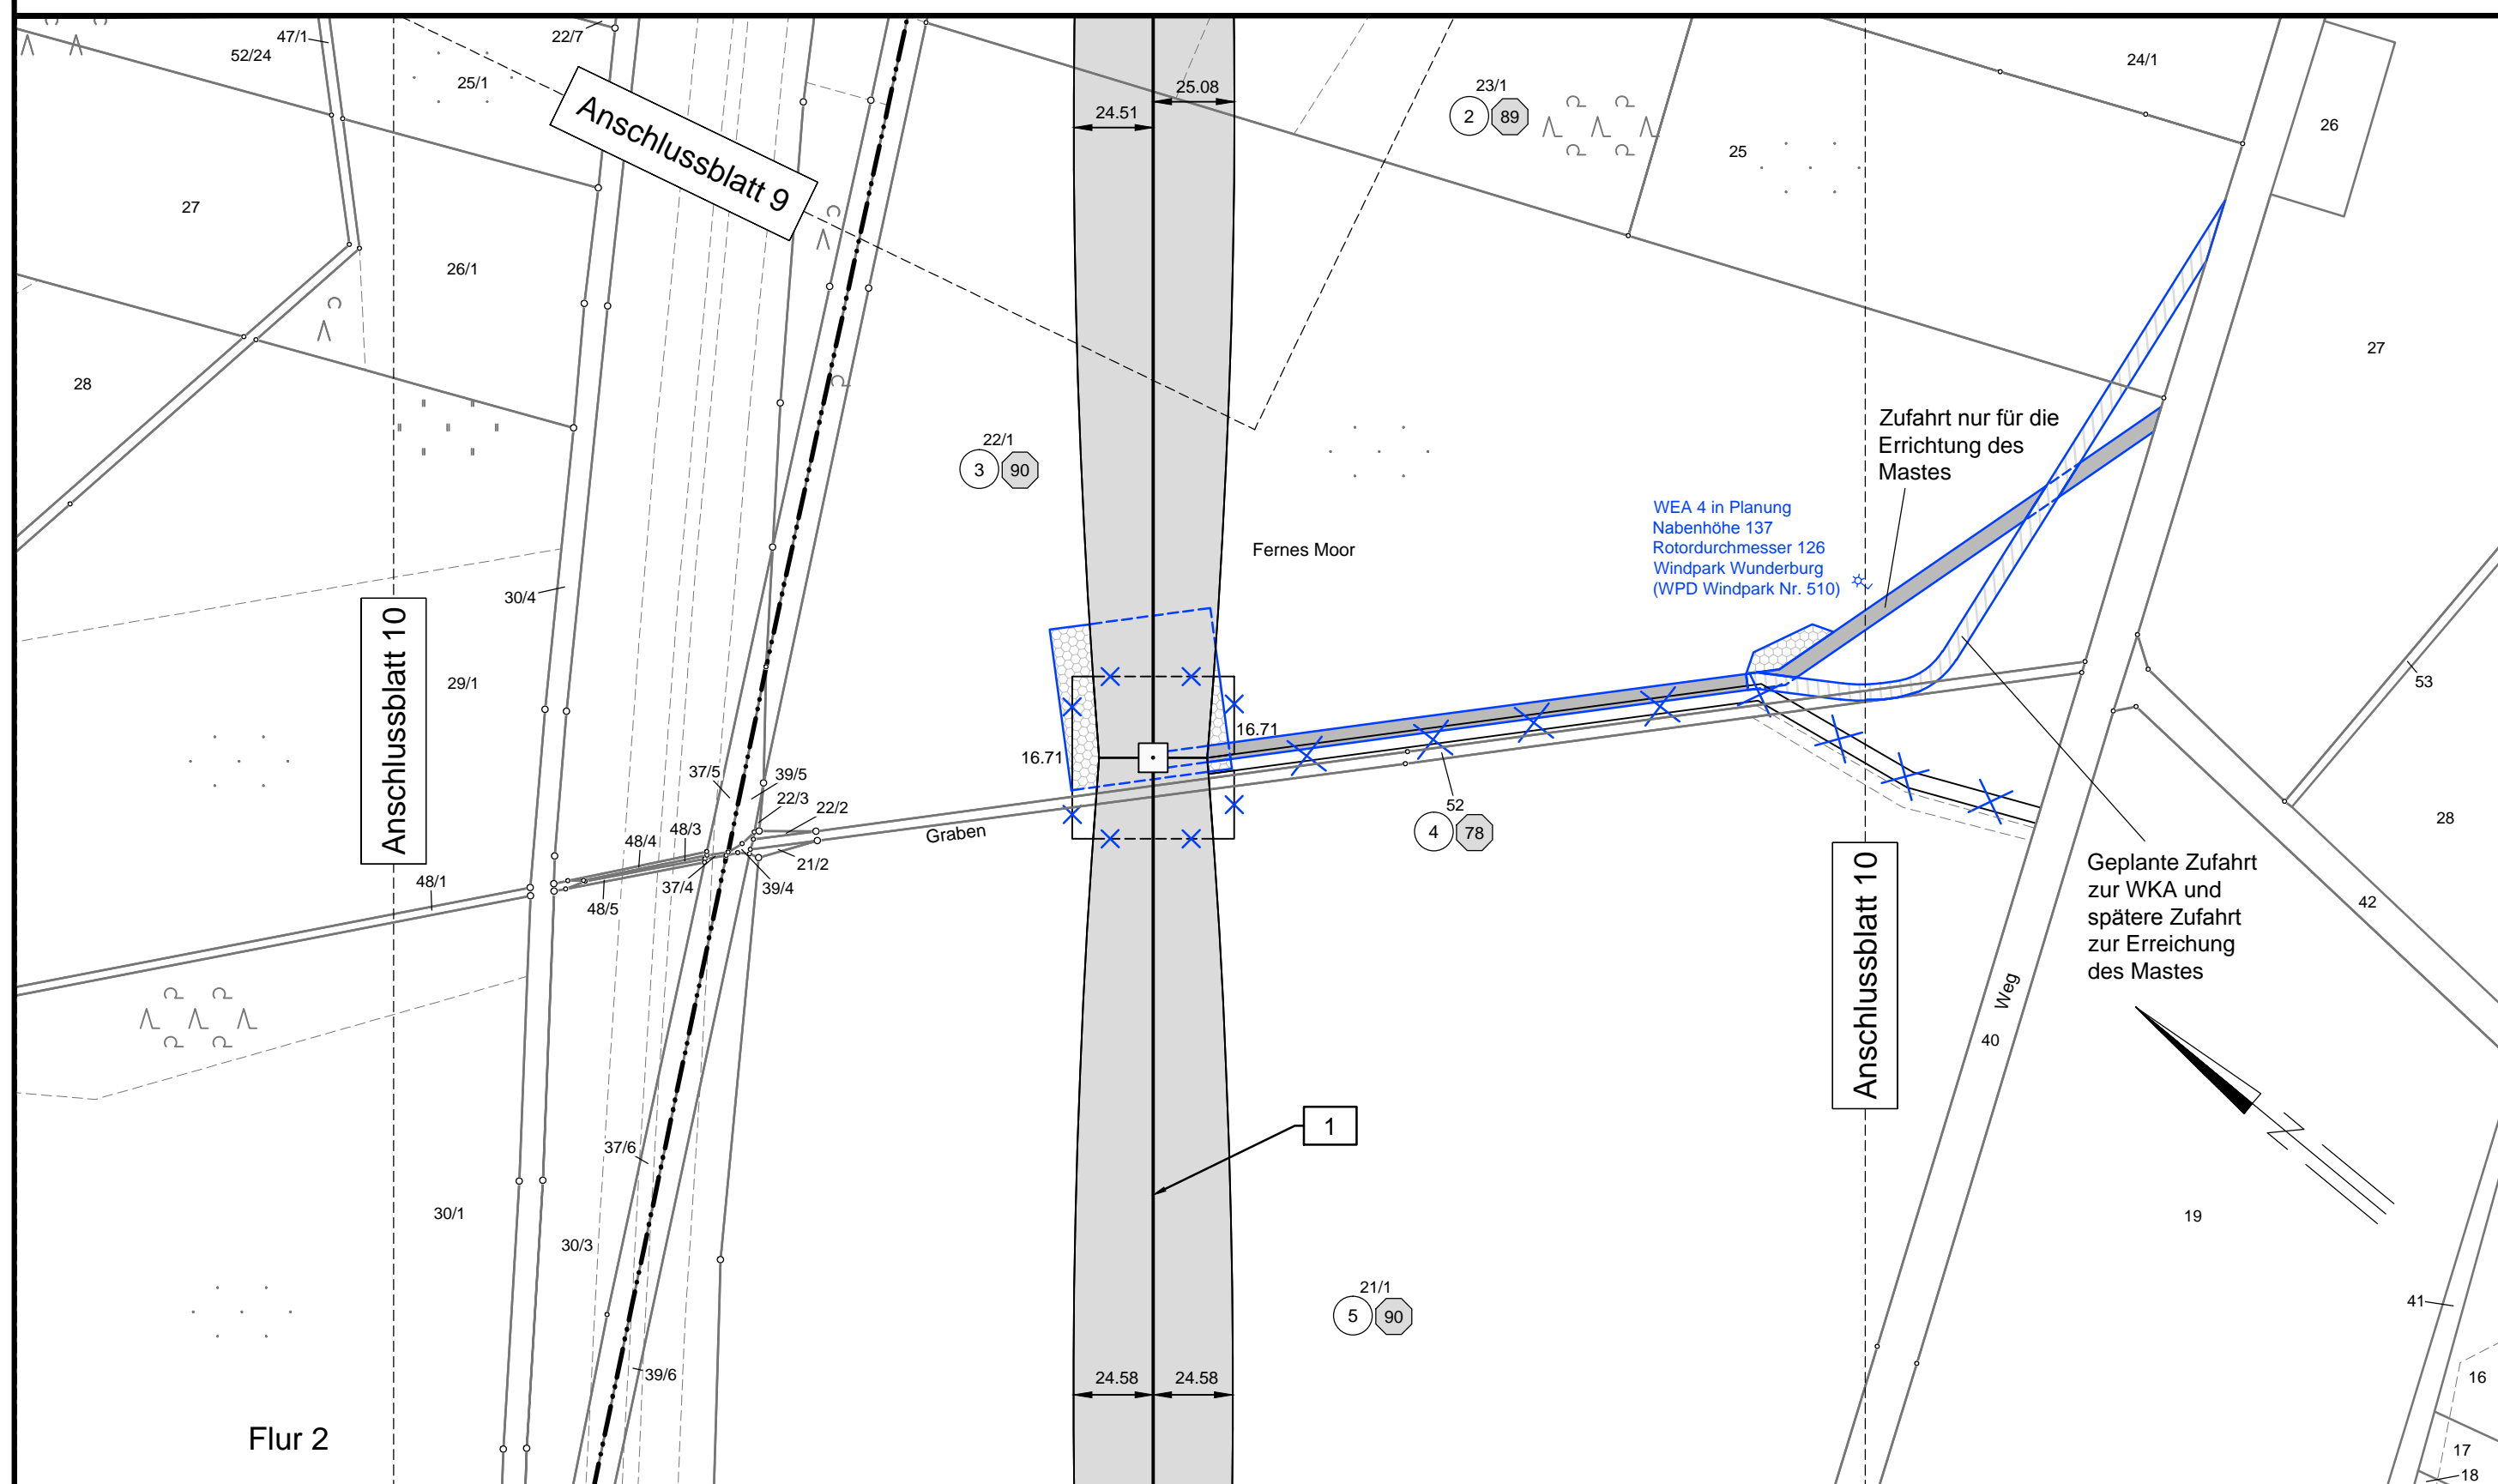

Legende:

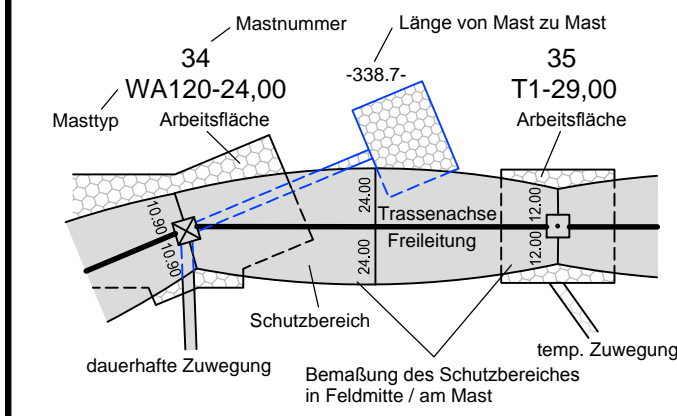

- Grenzen:**
- Land: [Symbol]
 - Kreis: [Symbol]
 - Stadt/Gem.: [Symbol]
 - Gemarkung: [Symbol]
 - Flur: [Symbol]
 - Flurstück: [Symbol]
 - Flurbereinigung: [Symbol]
 - Rückbau Hoch- und Mittelsp.-Ltg.: [Symbol]
- Legende:**
- [1] Bauwerksnummer
 - [1] Eigentümer Schlüsselnummer
 - [5] Grundstücksordnungsnummer
 - 37 Flurstücksnummer
 - [X] Abspannmast
 - [□] Tragmast
- Mastnummer
 Länge von Mast zu Mast
 Masttyp
 Arbeitsfläche
 Trassenachse
 Freileitung
 Schutzbereich
 temp. Zuwegung
 dauerhafte Zuwegung
 Bemaßung des Schutzbereiches in Feldmitte / am Mast
 planfestgestellte Trasse
- Darstellung in blau entspr. Deckblattänderung
 planfestgestellte Trasse

Quellvermerk: Auszug aus den Geobasisdaten der Niedersächsischen Vermessungs- und Katasterverwaltung
© 2016 LBN

Planfeststellungsunterlage

Aufgestellt
Bayreuth,06.12.2010.....

i.V. Mauerberg *i.V. Müller*

Firma
K2E
K2 Engineering GmbH

Maßstab:
1:2000

Einheit:
Meter

	Datum	Name
Bearb.	14.10.2010	Schmidt
Gepr.	15.09.2010	König
Zustand		Gültig
Org.-Einheit NAL		-

A DBÄ nach PFB Aug. 2017 K2E (Flächen überarb.)

Zust. Änderung Datum Name Blatt: 10a / 61

Satzungsgemäß ausgelegt in der Zeit vom bis

Zeit und Ort der Auslegung sind vor Auslegung ortsüblich bekannt gemacht worden

Gemeinde:

Dienstsiegel/Unterschrift

Planfeststellungsbehörde

Gemeinde Prinzhöfte
Gemarkung Klein Henstedt

Landkreis Oldenburg

Gemeinde Prinzhöfte
Gemarkung Prinzhöfte

Flur 4