

Anlage 7




# 380-kV-Leitung Ganderkesee - St. Hülfe Nr. 309

## Lage-/Grunderwerbsplan

Sonderlageplan  
Zuwegung Mast-Nr. 40  
**Deckblatt Genehmigungsabschnitt 2**

**Legende:**

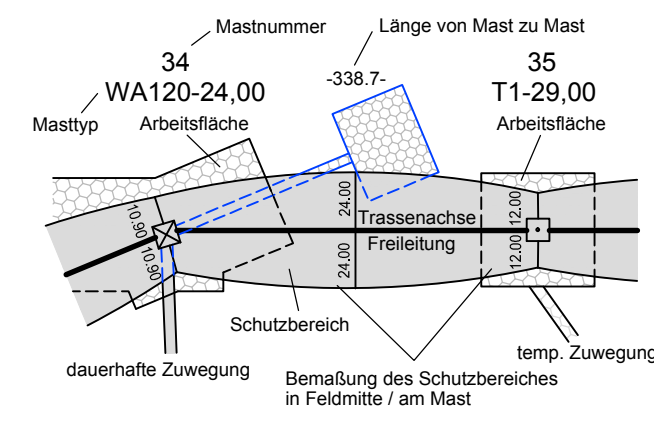

- Grenzen:**
- Land
  - Kreis
  - Stadt/Gem.
  - Gemarkung
  - Flur
  - Flurstück
  - Flurbereinigung
  - Rückbau Hoch- und Mittelsp.-Ltg.
- Legende (continued):**
- 1 Bauwerksnummer
  - 1 Eigentümer Schlüsselnummer
  - 5 Grundstücksordnungsnummer
  - 37 Flurstücksnummer
  - ☒ Abspannmast
  - ☐ Tragmast
  - Darstellung in blau entspr. Deckblattänderung
  - planfestgestellte Trasse

Quellvermerk: Auszug aus den Geobasisdaten der Niedersächsischen Vermessungs- und Katasterverwaltung  
© 2016 LBN

### Planfeststellungsunterlage

Aufgestellt  
Bayreuth, 06.12.2010

*V. Maunz* *V. König*

Firma: **K2E**  
K2 Engineering GmbH

Maßstab: 1:2000  
Einheit: Meter

Datum	Name
Bearb. 15.09.2010	Schmidt
Gepr. 16.09.2010	König
Zustand	Gültig
Org.-Einheit NAL	-

Satzungsgemäß ausgelegt in der Zeit  
vom .....  
bis .....

Zeit und Ort der Auslegung sind vor Auslegung ortsüblich bekannt gemacht worden

Gemeinde: .....

Dienstsiegel/Unterschrift .....

Planfeststellungsbehörde

Landkreis Oldenburg

Gemeinde Winkelsett  
Gemarkung Reckum

Flur 8

Gmd. Winkelsett  
Gmkg. Winkelsett

DBÄ nach PFB Aug. 2017 K2E (Flächen überarb.)

Tennet logo

Zust. Änderung Datum Name Blatt: 24a / 61