


43
WA 160-21,00

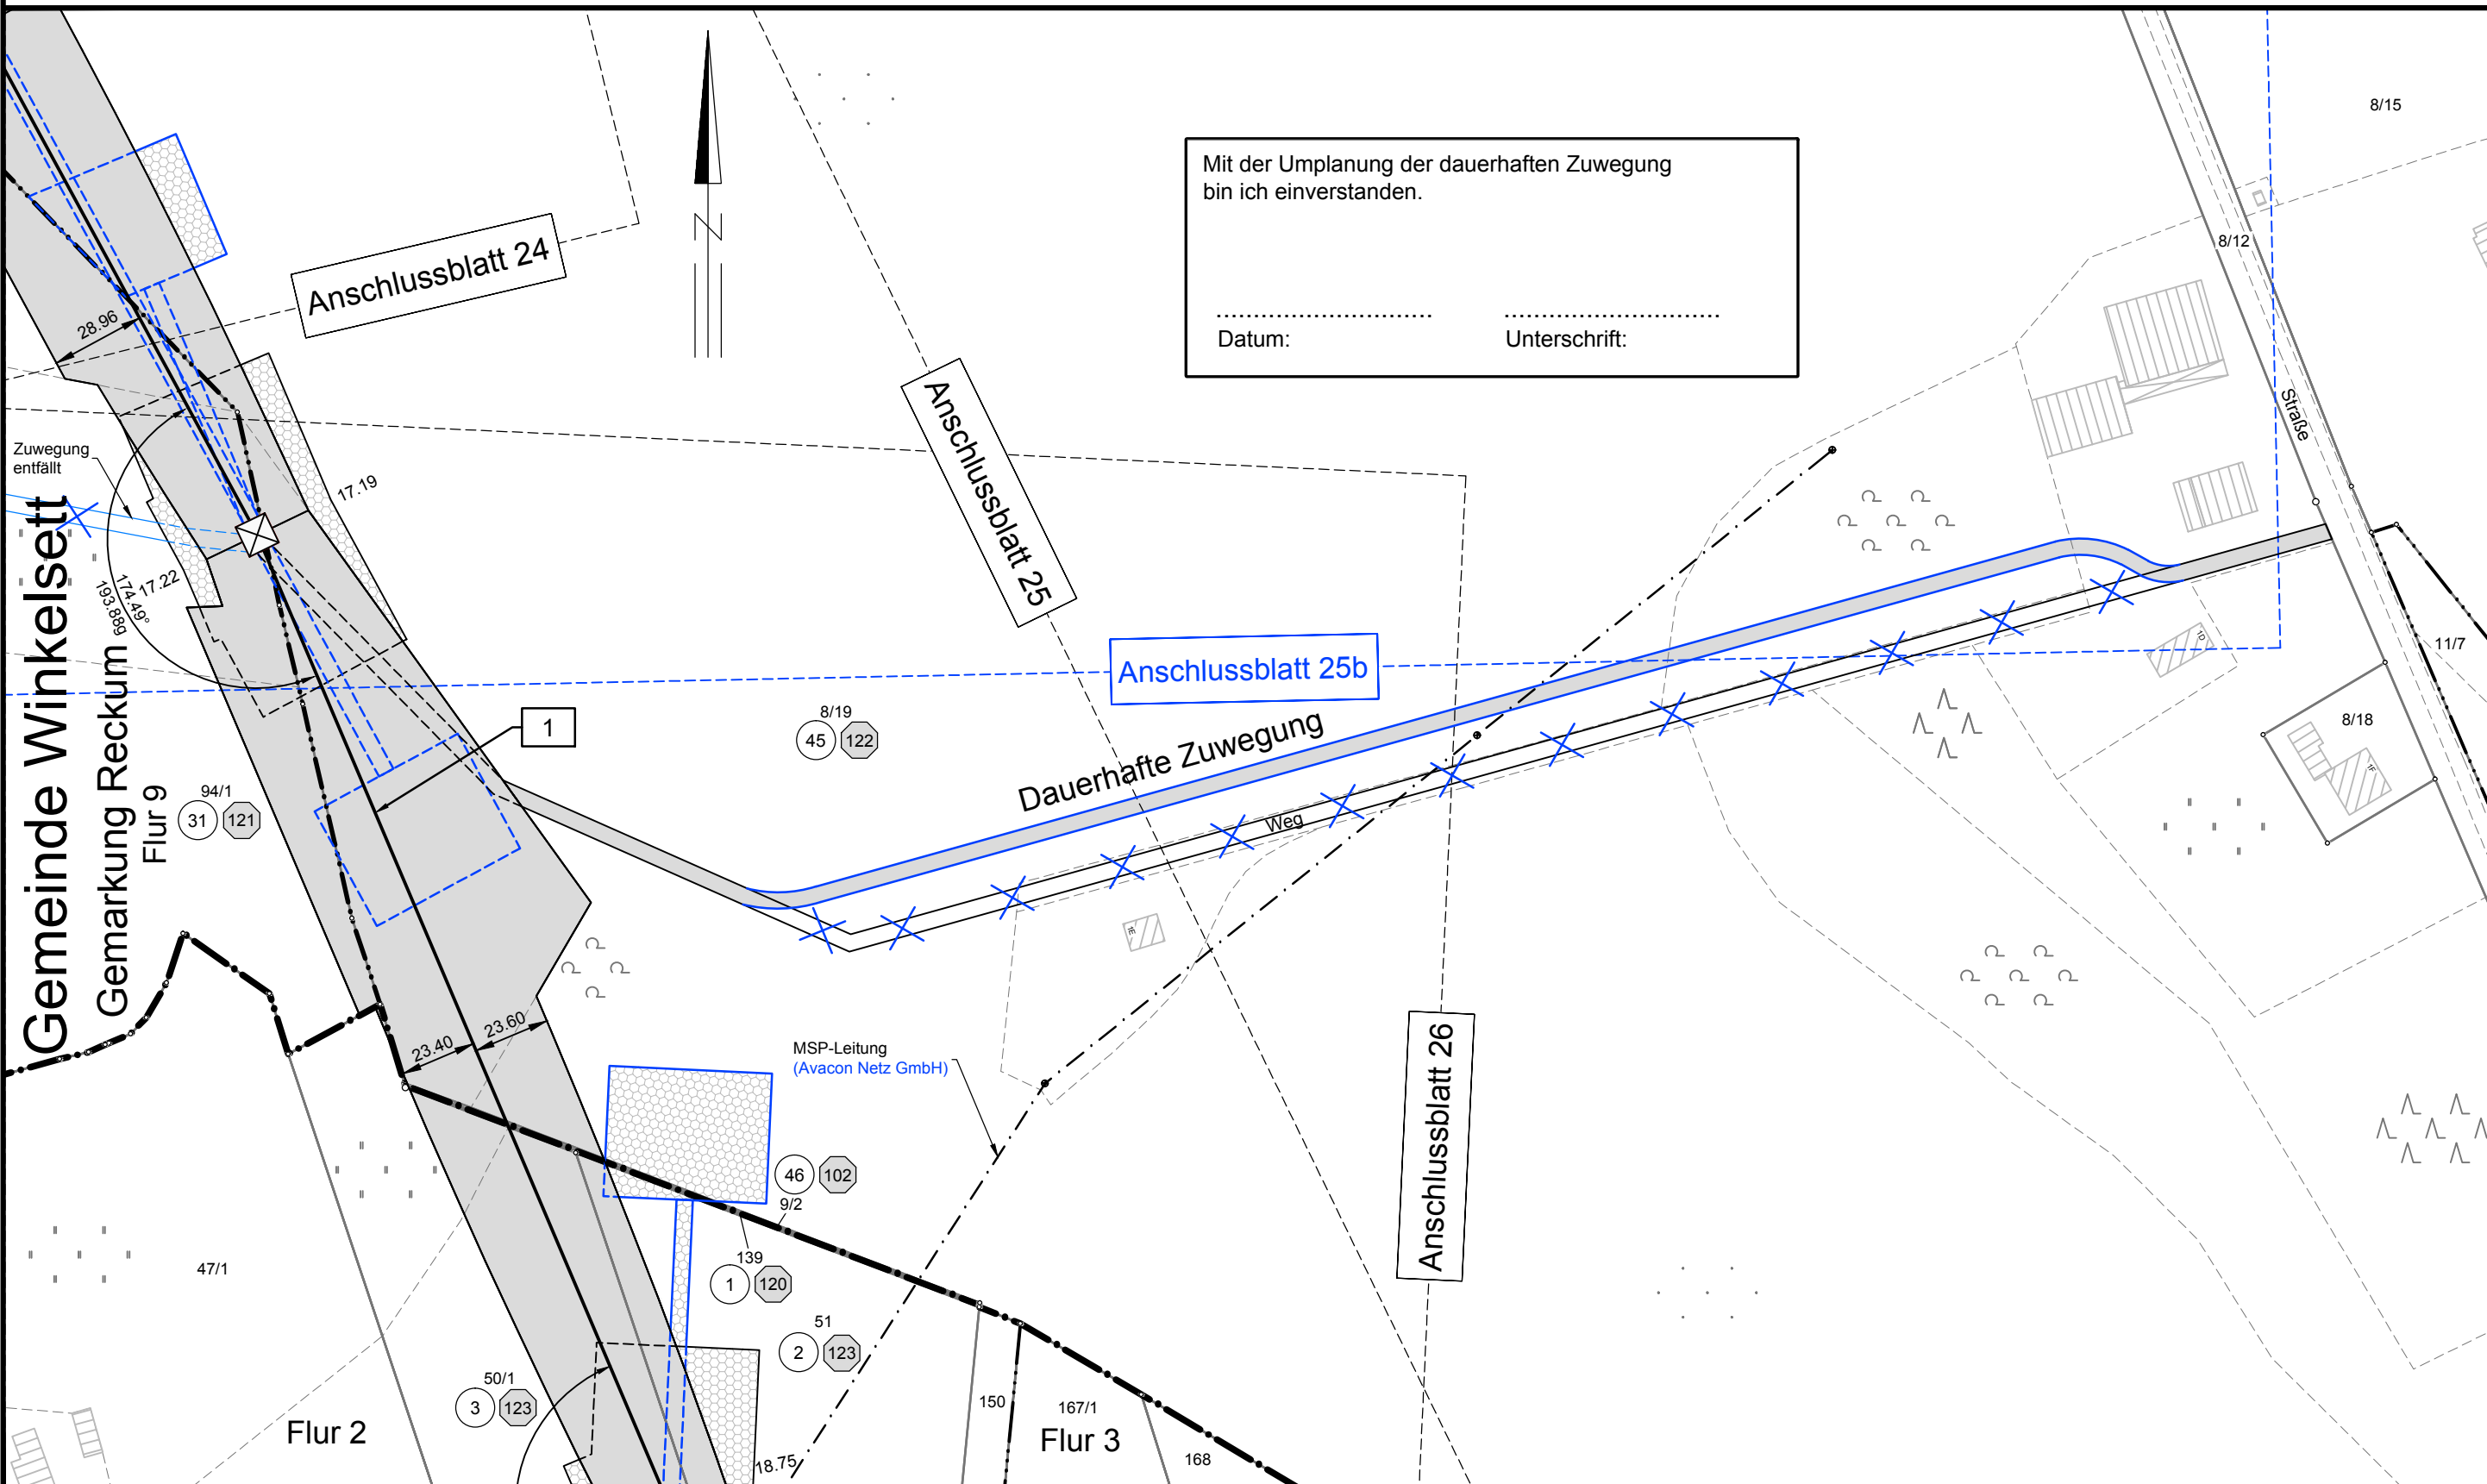

Mit der Umplanung der dauerhaften Zuwegung bin ich einverstanden.

Datum: Unterschrift:

Anlage 7




380-kV-Leitung Ganderkesee - St. Hülfe Nr. 309

Lage-/Grunderwerbsplan

Sonderlageplan
Zuwegung Mast-Nr. 43

Deckblatt Genehmigungsabschnitt 2

Legende:

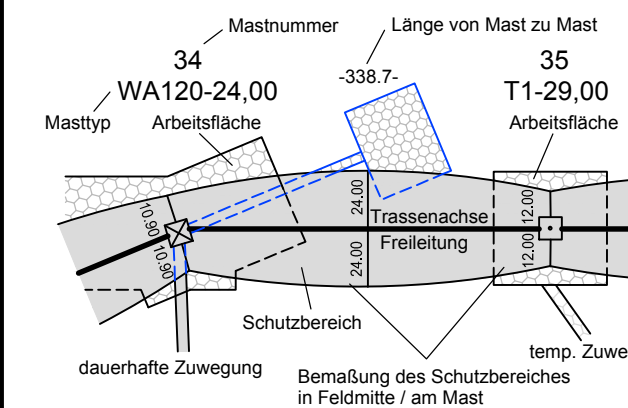

- Grenzen:**
- Land: [Symbol]
 - Kreis: [Symbol]
 - Stadt/Gem.: [Symbol]
 - Gemarkung: [Symbol]
 - Flur: [Symbol]
 - Flurstück: [Symbol]
 - Flurbereinigung: [Symbol]
 - Rückbau Hoch- und Mittelsp.-Ltg.: [Symbol]
- Legende:**
- [1] Bauwerksnummer
 - [1] Eigentümer Schlüsselnummer
 - [5] Grundstücksordnungsnummer
 - [37] Flurstücksnummer
 - [X] Abspannmast
 - [•] Tragmast
 - [Blue line] Darstell. in blau entspr. Deckblattänderung
 - [Black line] planfestgestellte Trasse

Quellvermerk: Auszug aus den Geobasisdaten der Niedersächsischen Vermessungs- und Katasterverwaltung © 2016

Planfeststellungsunterlage

Aufgestellt
Bayreuth, 06.12.2010

i.v. J. Hübner *i.v. M. J. ...*

Firma
K2E
K2 Engineering GmbH

Maßstab:
1:2000

Einheit:
Meter

	Datum	Name
Bearb.	16.09.2010	Schmidt
Gepr.	17.09.2010	König
Zustand		Gültig
Org.-Einheit	NAL	-

Zust.	Änderung	Datum	Name	Blatt:
B	Zuwegung M.43	Dez. 2018	K2E	25a / 61
A	DBÄ nach PFB (Flächen überarb.)	Aug. 2017	K2E	



Satzungsgemäß ausgelegen in der Zeit vom bis

Zeit und Ort der Auslegung sind vor Auslegung ortsüblich bekannt gemacht worden

Gemeinde:

Dienstsigel/Unterschrift

Planfeststellungsbehörde

Gemeinde Colnrade
Gemarkung Colnrade

Landkreis Oldenburg

Gemeinde Winkelsett
Gemarkung Winkelsett

Flur 23