


Altheim – Matzenhof

Planausschnitt 1

380-kV-Leitungsbauprojekt

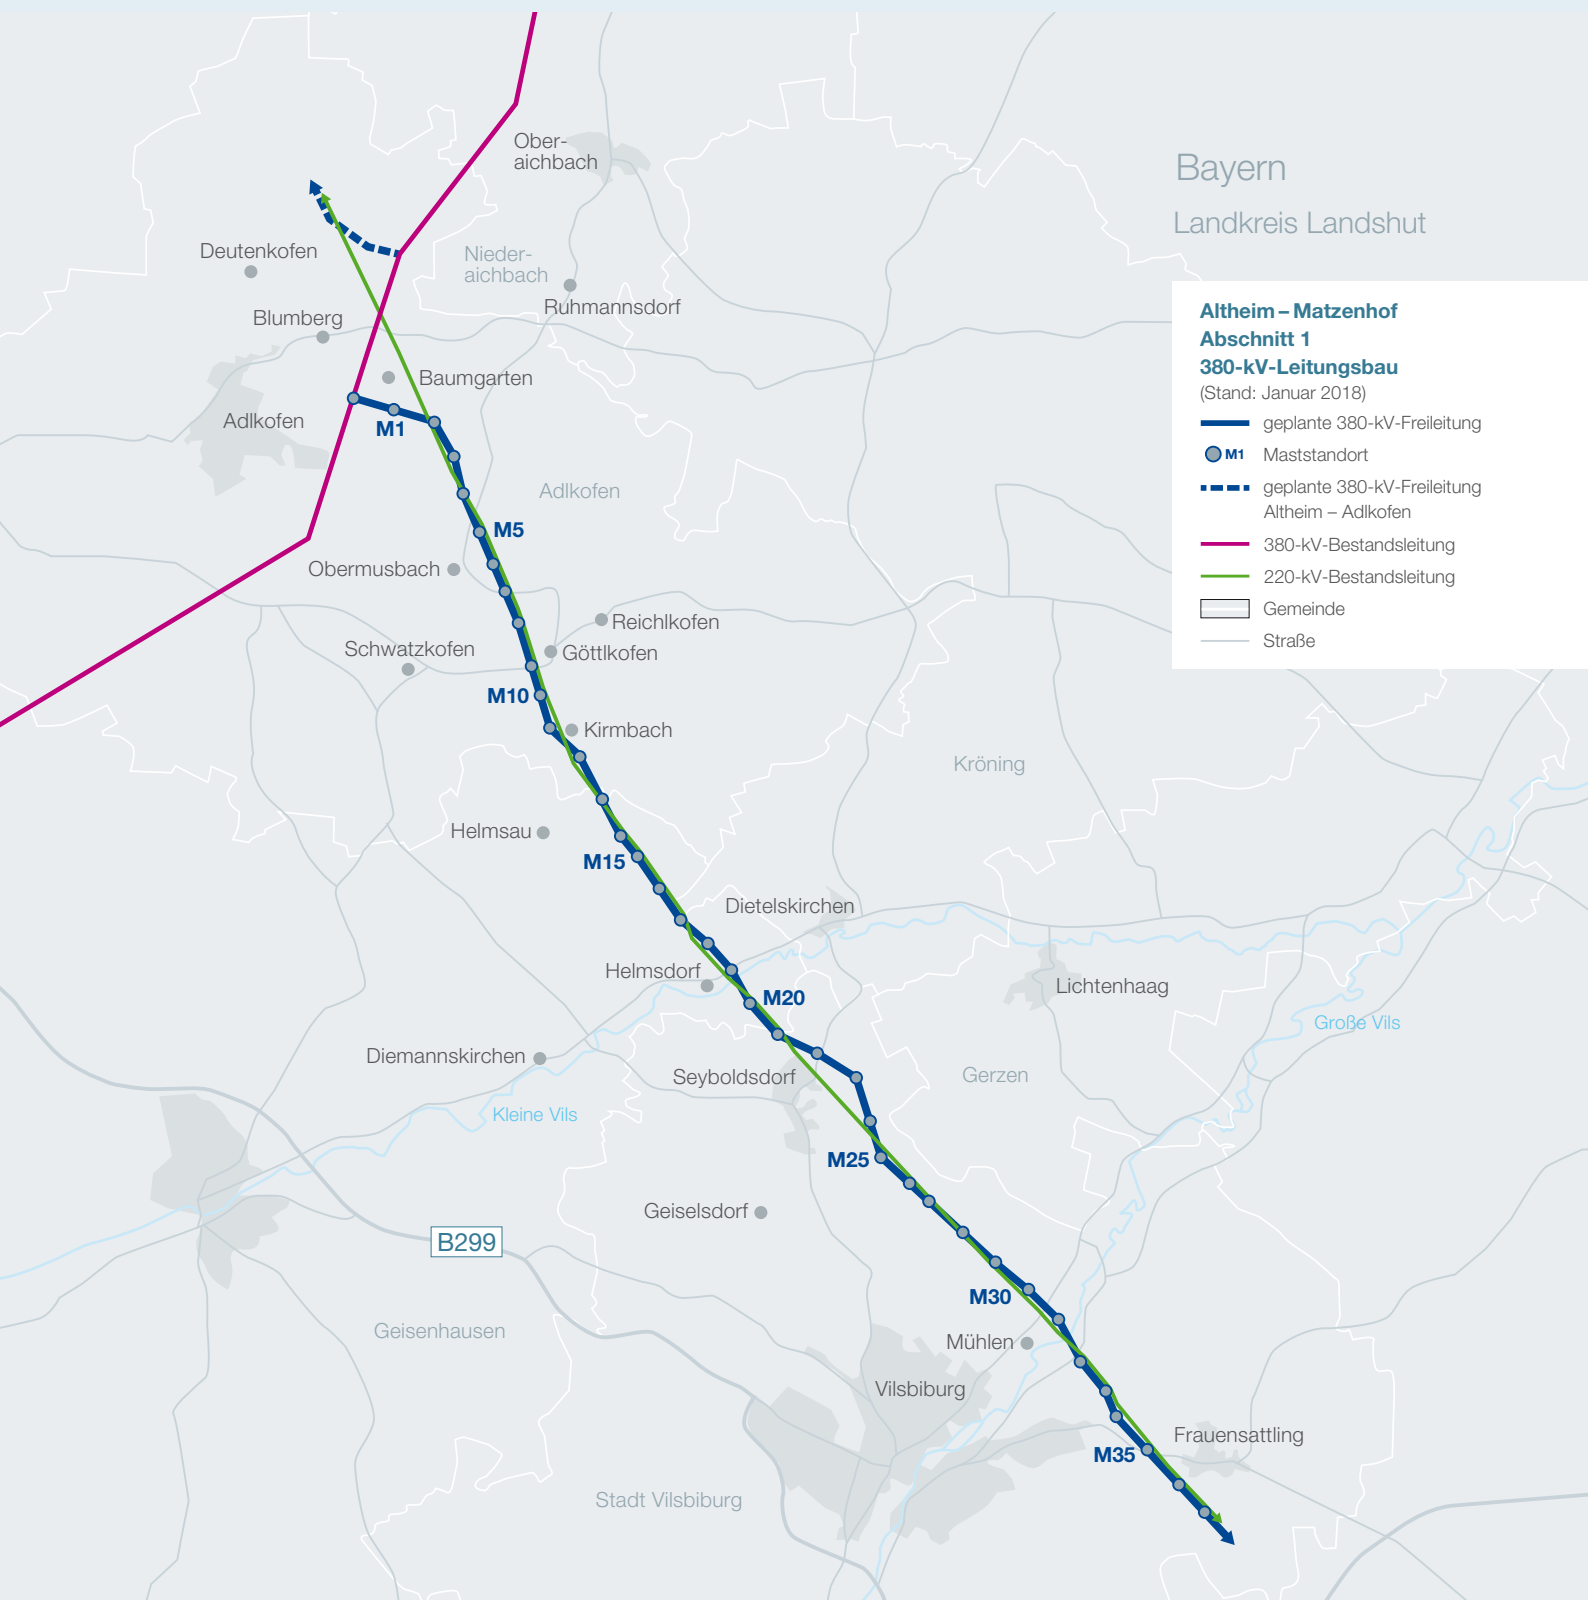

Bayern
Landkreis Landshut


**Altheim – Matzenhof
Abschnitt 1
380-kV-Leitungsbau**
(Stand: Januar 2018)

- geplante 380-kV-Freileitung
- M1 Maststandort
- - - geplante 380-kV-Freileitung Altheim – Adlkofen
- 380-kV-Bestandsleitung
- 220-kV-Bestandsleitung
- Gemeinde
- Straße

Altheim – Matzenhof

Planausschnitt 2

380-kV-Leitungsbauprojekt

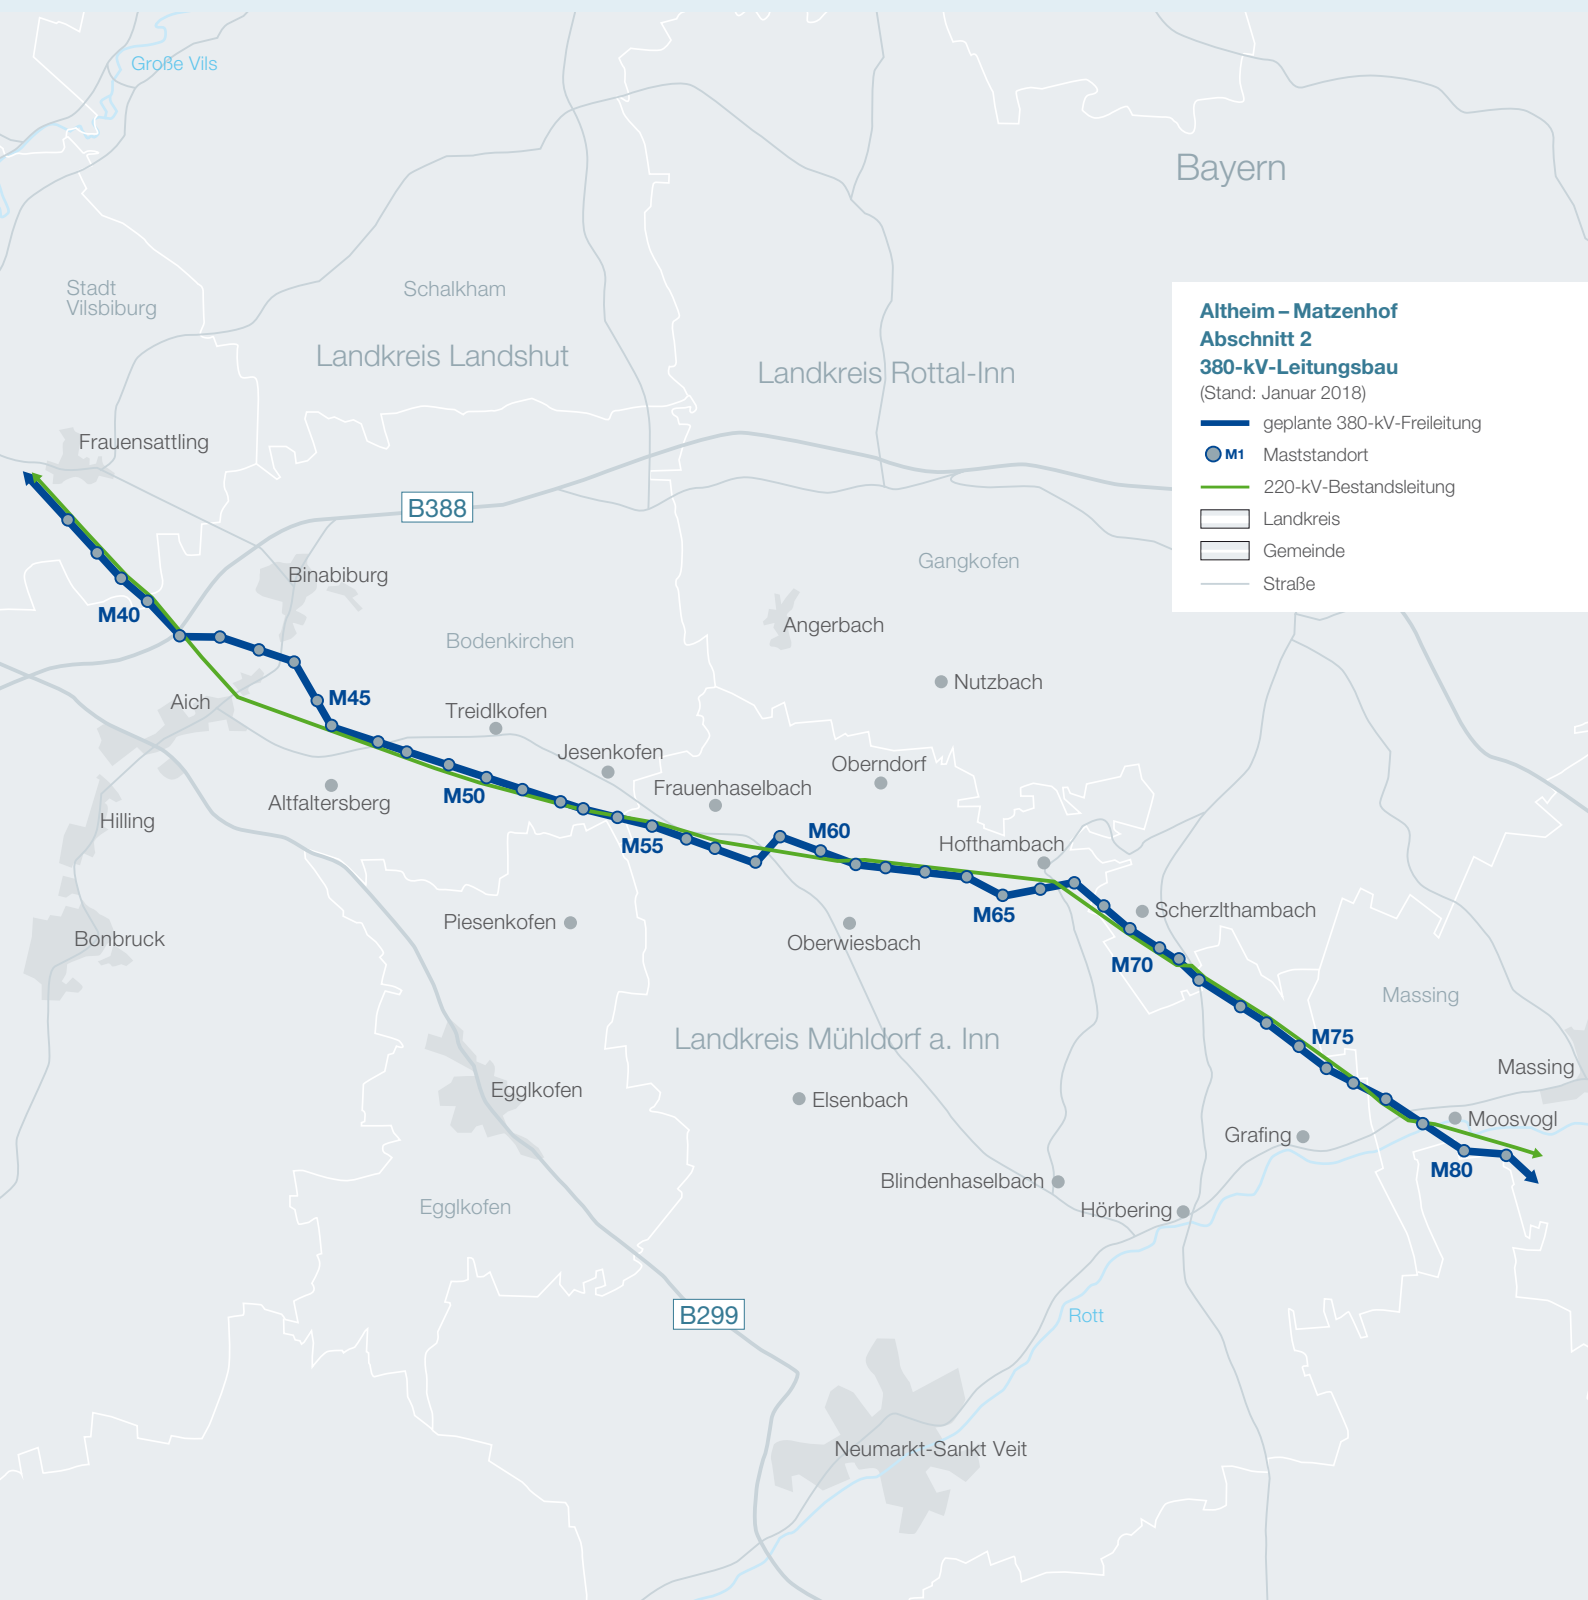


**Altheim – Matzenhof
Abschnitt 2
380-kV-Leitungsbau**
 (Stand: Januar 2018)

- geplante 380-kV-Freileitung
- M Maststandort
- 220-kV-Bestandsleitung
- Landkreis
- Gemeinde
- Straße

Altheim – Matzenhof

Planausschnitt 3

380-kV-Leitungsbauprojekt

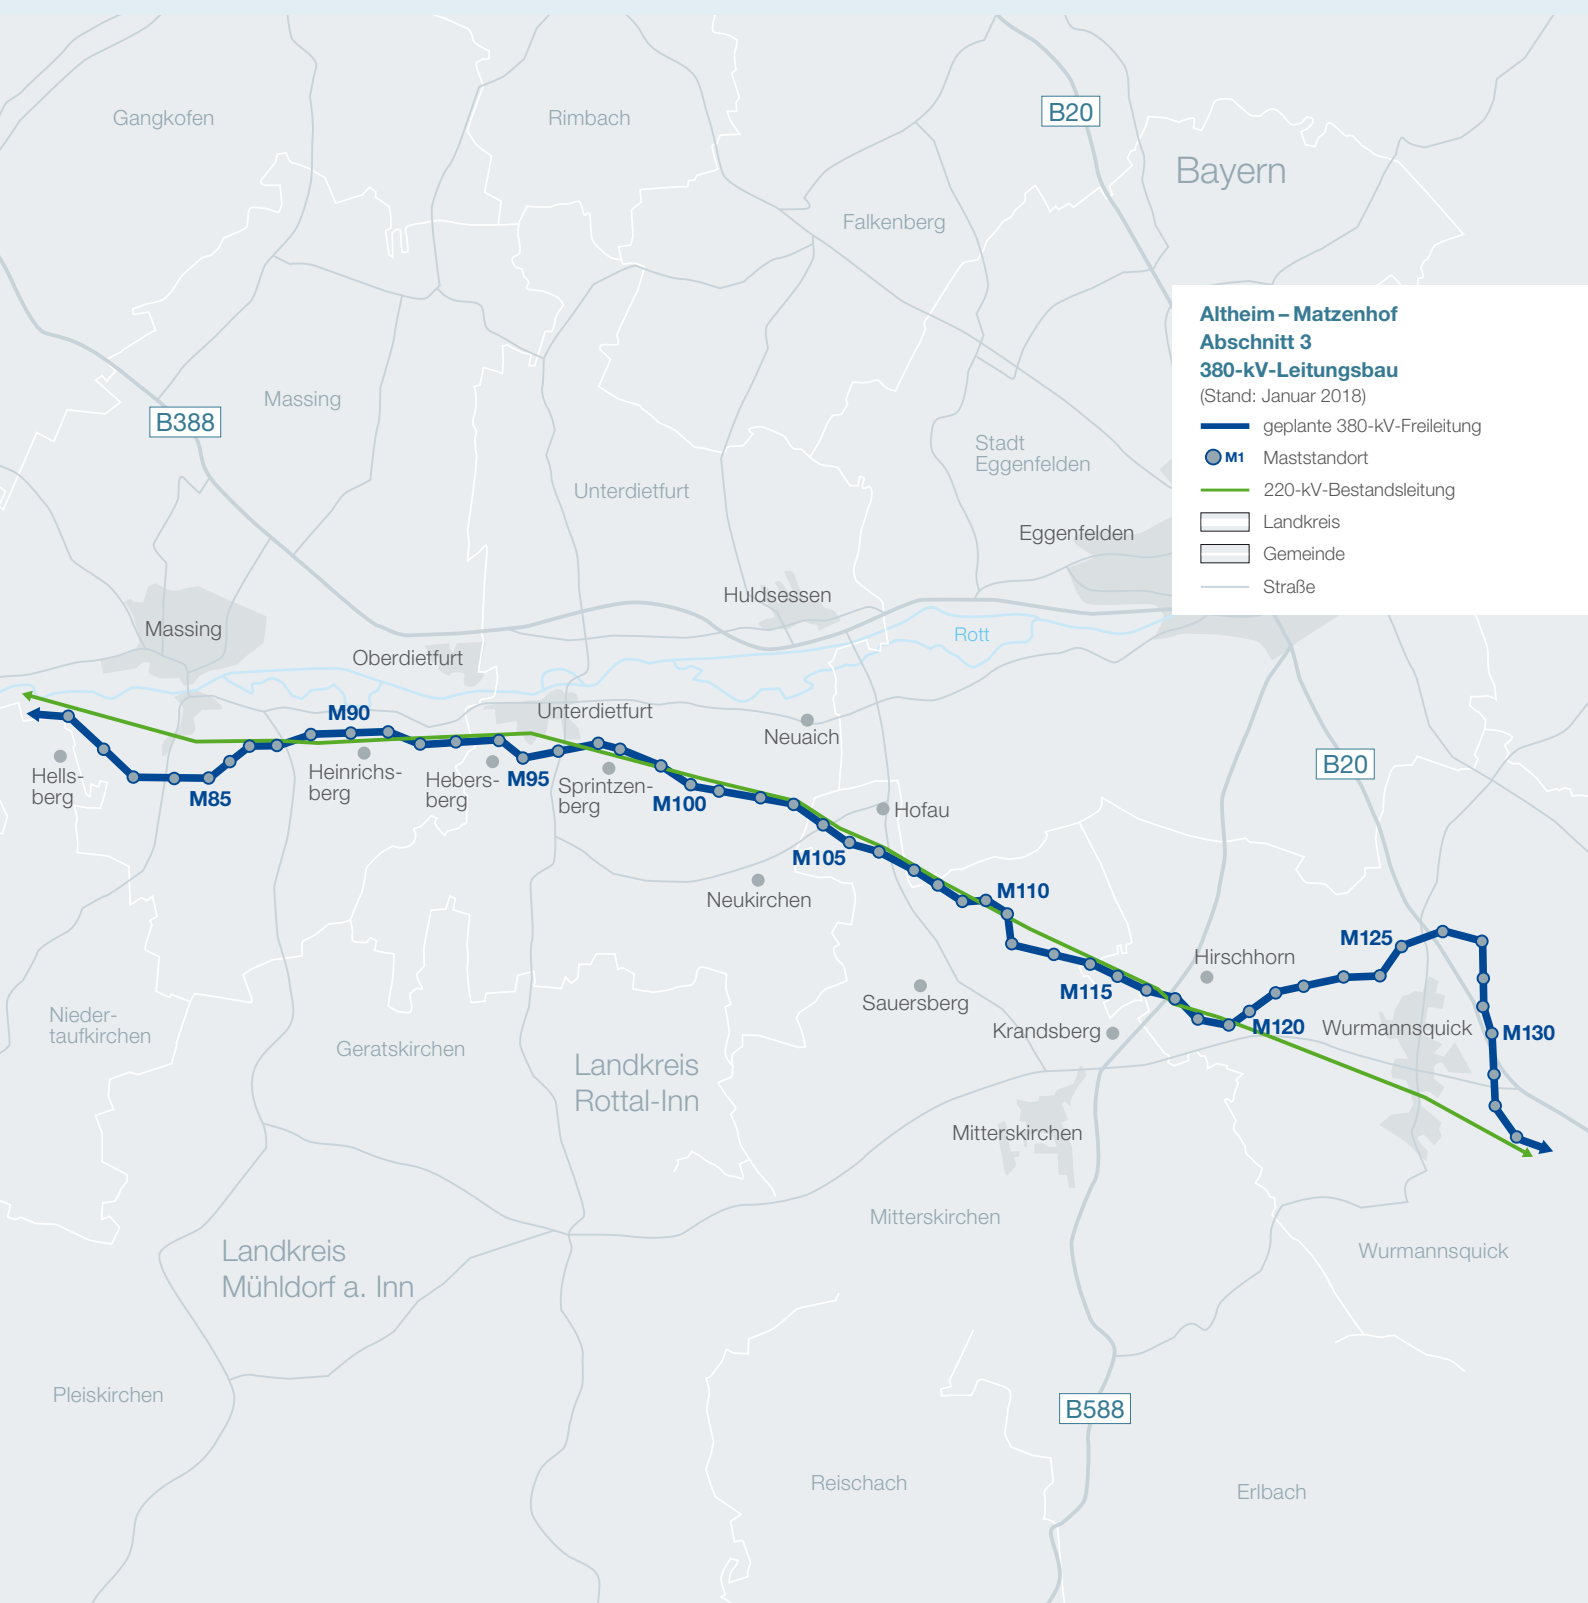

Altheim – Matzenhof

Planausschnitt 4

380-kV-Leitungsbauprojekt

