


Altheim – Matzenhof

Planausschnitt 1

380-kV-Leitungsbauprojekt

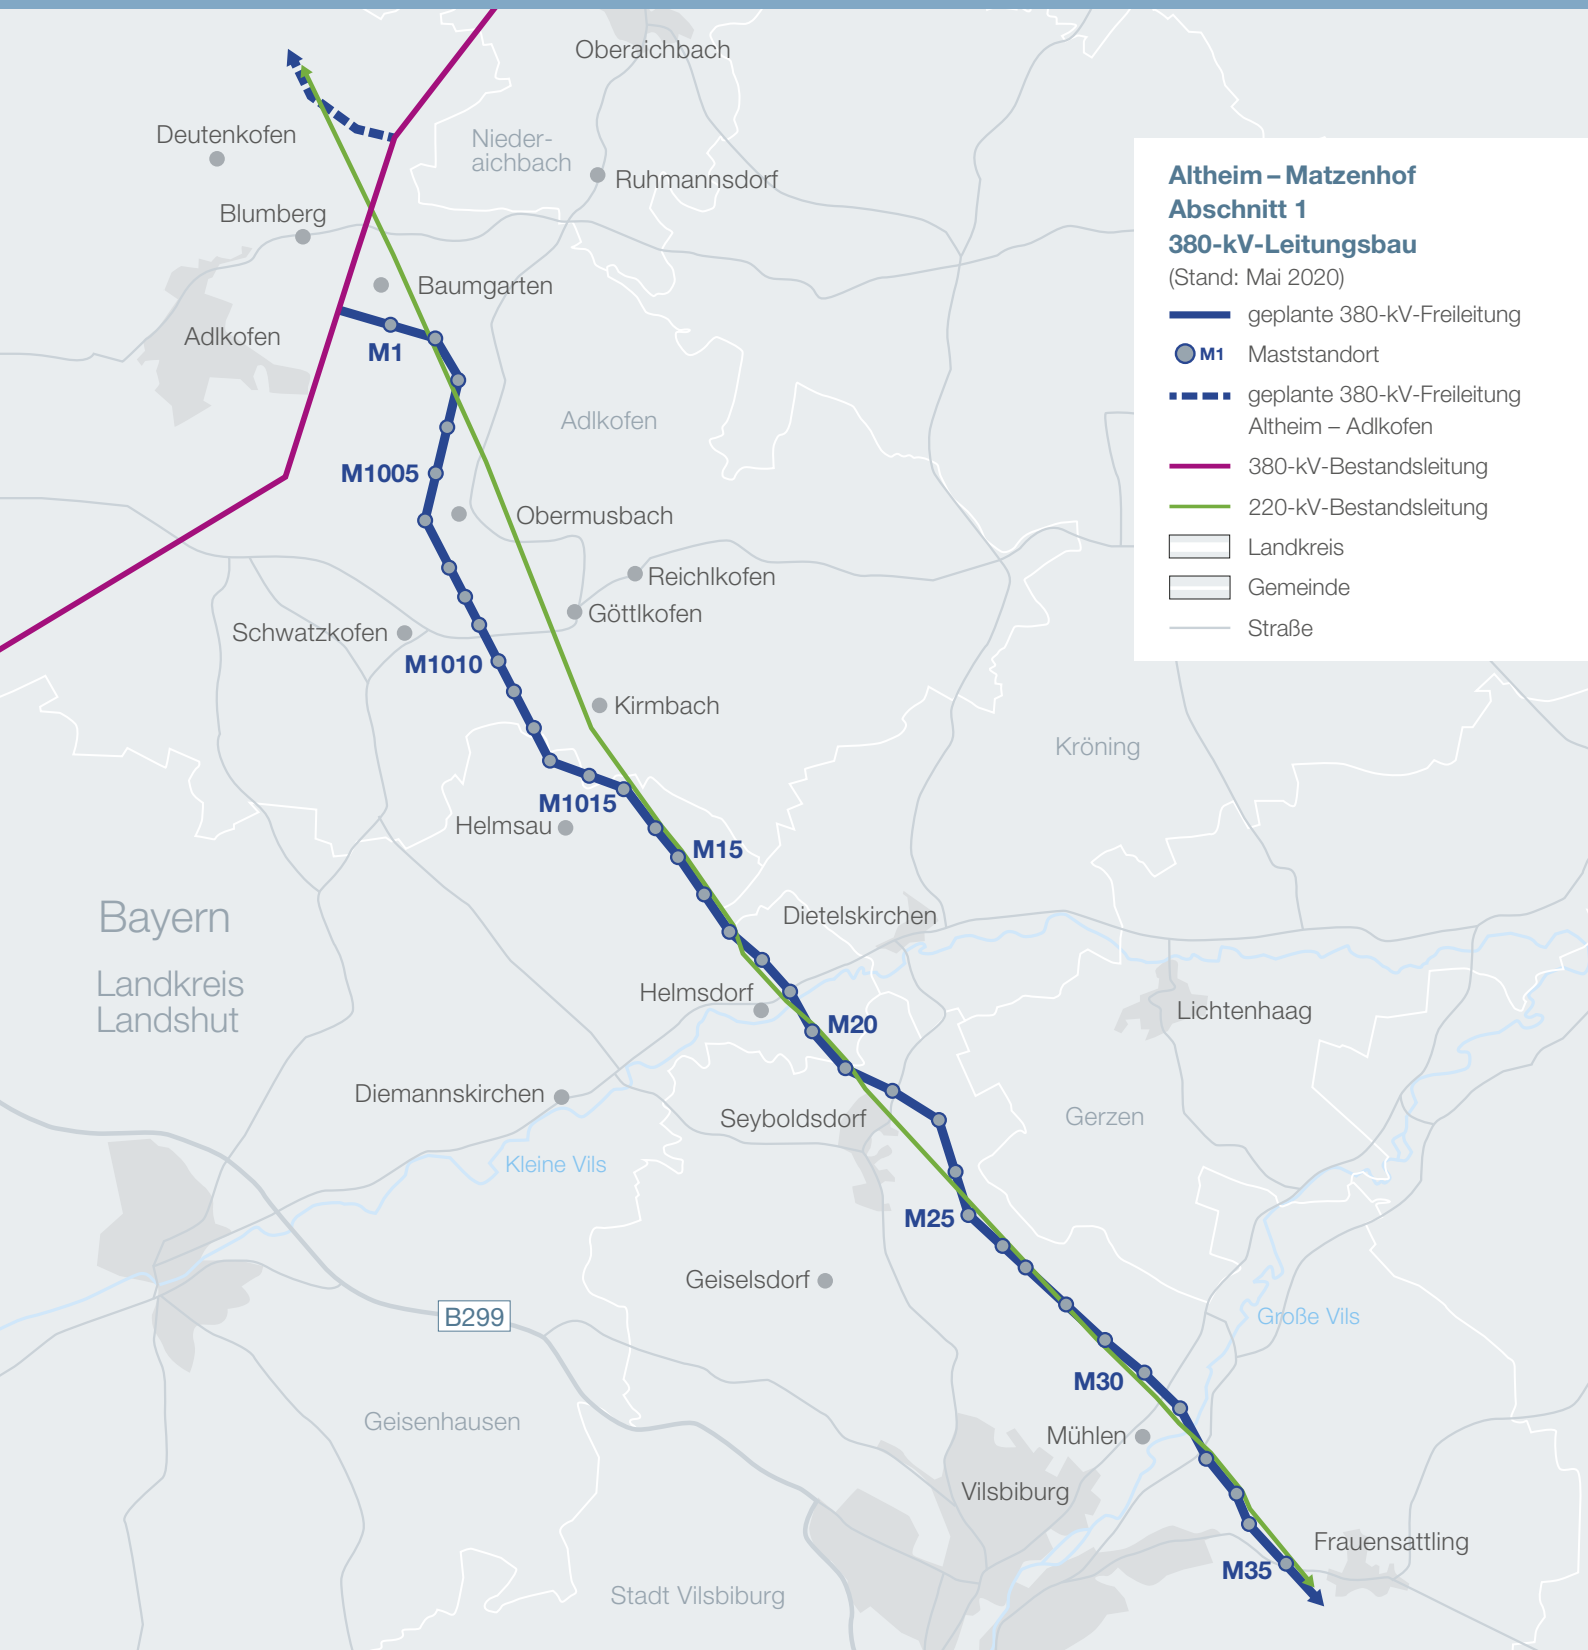

Altheim – Matzenhof

Planausschnitt 2


380-kV-Leitungsbauprojekt



Altheim – Matzenhof

Planausschnitt 3


380-kV-Leitungsbauprojekt

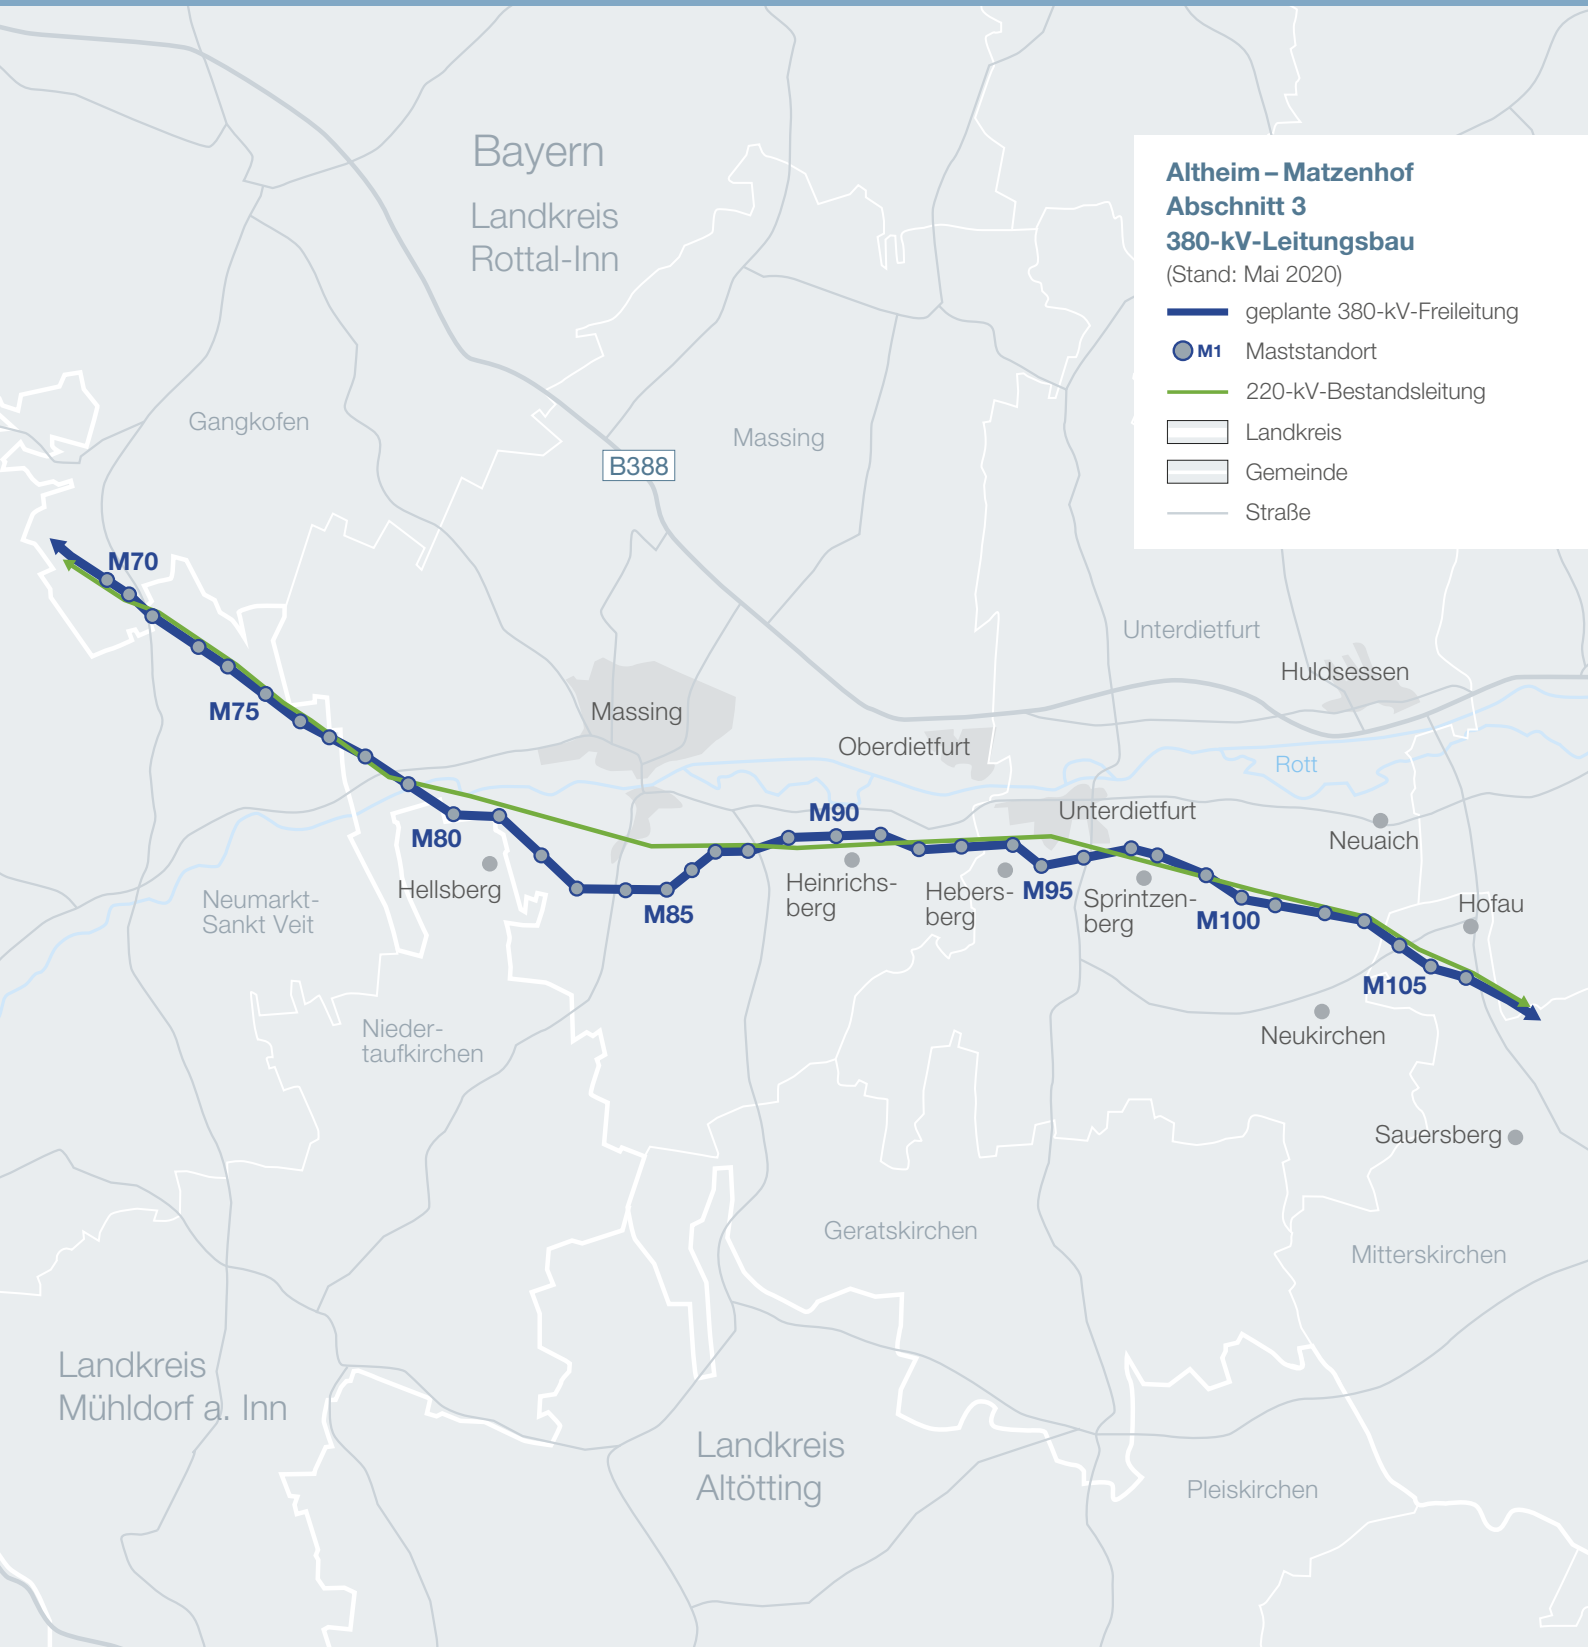

Altheim – Matzenhof

Planausschnitt 4

380-kV-Leitungsbauprojekt

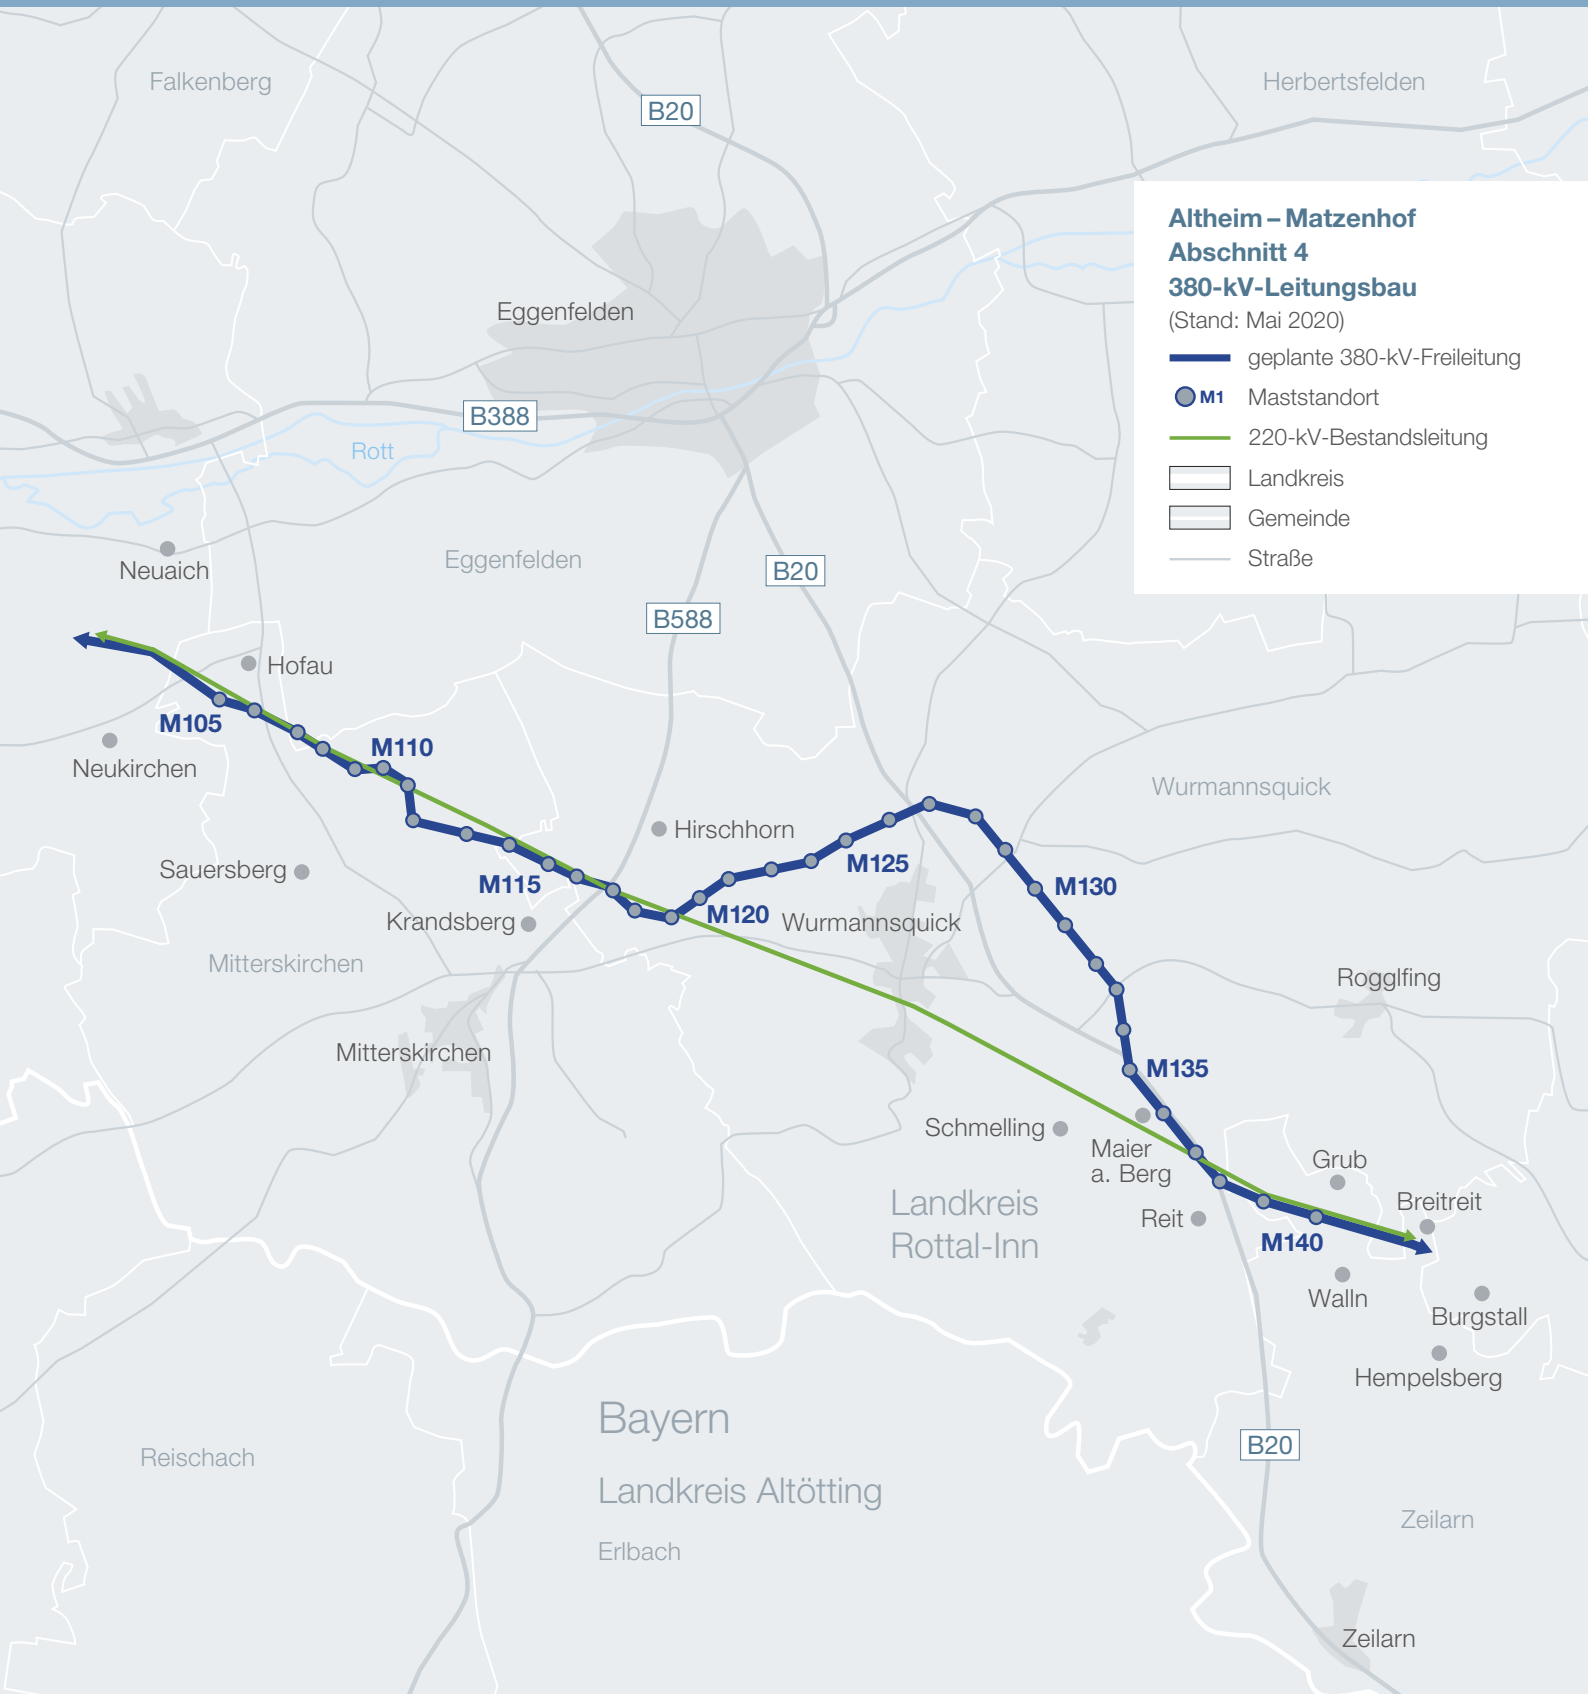

Altheim – Matzenhof

Planausschnitt 5

380-kV-Leitungsbauprojekt

