

11  
WA 140-30,00

-435.3-

12  
WA 100-30,00

Anlage 7




380-kV-Leitung  
Ganderkesee - St. Hülfe  
Nr. 309

Lage-/Grunderwerbsplan


Mast-Nr. 11 - Mast-Nr. 12

Deckblatt Genehmigungsabschnitt 2

Legende:

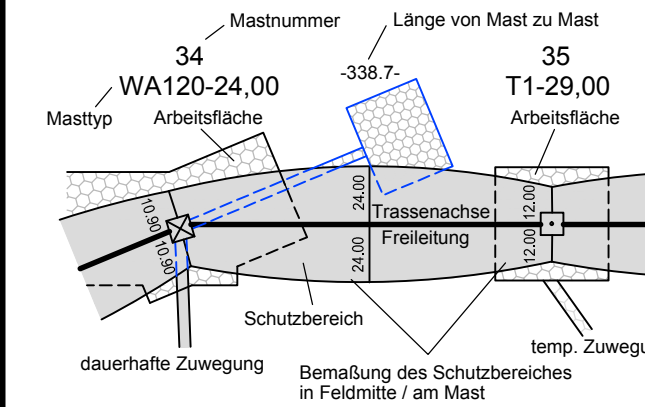

Grenzen:

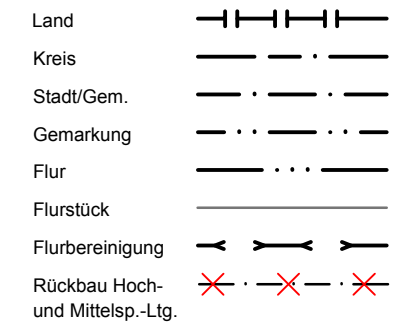

- 1 Bauwerksnummer
- 1 Eigentümer Schlüsselnummer
- 5 Grundstücksordnungsnummer
- 37 Flurstücksnummer
- ☒ Abspannmast
- ☐ Tragmast

Darstel. in blau entspr. Deckblattänderung  
— planfestgestellte Trasse

Quellvermerk: Auszug aus den Geobasisdaten der Niedersächsischen Vermessungs- und Katasterverwaltung  
© 2016 LBN

Planfeststellungsunterlage

Aufgestellt  
Bayreuth, 06.12.2010

*i.v. J. Kluback* *i.v. Kluback*

Firma  
K2E  
K2 Engineering GmbH

Maßstab:  
1:2000

Einheit:  
Meter

Datum	Name
Bearb. 09.09.2010	Schmidt
Gepr. 10.09.2010	König
Zustand	Gültig
Org.-Einheit NAL	-

A DBÄ nach PFB Aug. 2017 K2E (Flächen überarb.)



Zust. Änderung Datum Name Blatt: 9 / 61

Satzungsgemäß ausgelegt in der Zeit vom ..... bis .....

Zeit und Ort der Auslegung sind vor Auslegung ortsüblich bekannt gemacht worden

Gemeinde: .....

Dienstiegel/Unterschrift .....

Planfeststellungsbehörde

Flur 2

Gemeinde Prinzhöfte  
Gemarkung Klein Henstedt

Landkreis Oldenburg

Gemeinde Prinzhöfte  
Gemarkung Prinzhöfte

