

Anlage 7




# 380-kV-Leitung Ganderkesee - St. Hülfe Nr. 309

## Lage-/Grunderwerbsplan

Mast-Nr. 23 - Mast-Nr. 25

### Deckblatt Genehmigungsabschnitt 2

**Legende:**

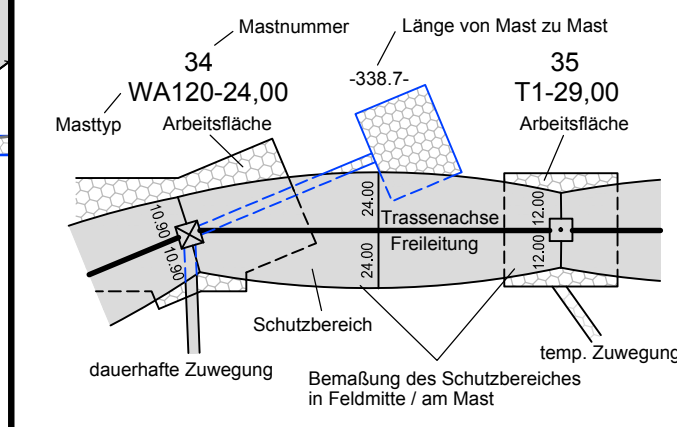

- Grenzen:**
- Land: [Symbol]
  - Kreis: [Symbol]
  - Stadt/Gem.: [Symbol]
  - Gemarkung: [Symbol]
  - Flur: [Symbol]
  - Flurstück: [Symbol]
  - Flurbereinigung: [Symbol]
  - Rückbau Hoch- und Mittelsp.-Ltg.: [Symbol]
- Legende (continued):**
- 1 Bauwerksnummer
  - 1 Eigentümer Schlüsselnummer
  - 5 Grundstücksordnungsnummer
  - 37 Flurstücksnummer
  - ⊗ Abspannmast
  - Tragmast
  - Darstellung in blau entspr. Deckblattänderung
  - planfestgestellte Trasse

Quellvermerk: Auszug aus den Geobasisdaten der Niedersächsischen Vermessungs- und Katasterverwaltung  
© 2016 LBN

### Planfeststellungsunterlage

Aufgestellt  
Bayreuth, 06.12.2010

*V. Maunz* *i.v. Hülfe*

Firma: K2E  
K2 Engineering GmbH

Maßstab: 1:2000  
Einheit: Meter

Datum	Name
Bearb. 14.09.2010	Schmidt
Gepr. 15.09.2010	König
Zustand	Gültig
Org.-Einheit NAL	-

Satzungsgemäß ausgelegt in der Zeit vom ..... bis .....

Zeit und Ort der Auslegung sind vor Auslegung ortsüblich bekannt gemacht worden

Gemeinde: .....

Dienstsiegel/Unterschrift .....

Planfeststellungsbehörde

Flur 3 Landkreis Oldenburg Flur 6 Gemeinde Winkelsett Gemarkung Winkelsett