

Anlage 7




380-kV-Leitung Ganderkesee - St. Hülfe Nr. 309

Lage-/Grunderwerbsplan

Mast-Nr. 25 - Mast-Nr. 26

Deckblatt Genehmigungsabschnitt 2

Legende:

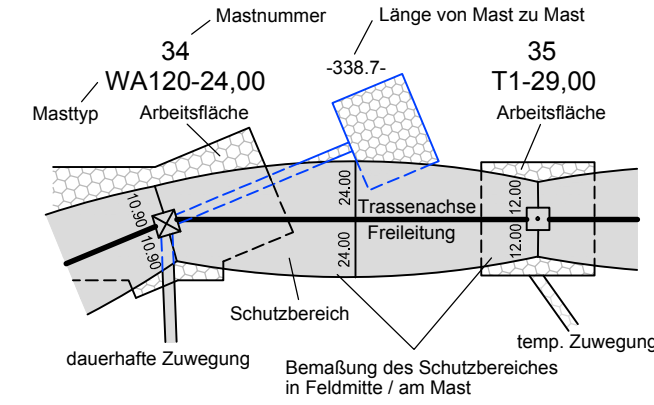

- Grenzen:**
- Land
 - Kreis
 - Stadt/Gem.
 - Gemarkung
 - Flur
 - Flurstück
 - Flurbereinigung
 - Rückbau Hoch- und Mittelsp.-Ltg.
- 1 Bauwerksnummer
1 Eigentümer Schlüsselnummer
5 Grundstücksordnungsnummer
37 Flurstücksnummer
X Abspannmast
■ Tragmast

Quellvermerk: Auszug aus den Geobasisdaten der Niedersächsischen Vermessungs- und Katasterverwaltung
© 2016 LBN

Planfeststellungsunterlage

Aufgestellt
Bayreuth, 06.12.2010

V. Maunz *i.v. Hülfe*

Firma
K2E
K2 Engineering GmbH

Maßstab:
1:2000

Einheit:
Meter

Datum	Name
Bearb. 14.09.2010	Schmidt
Gepr. 15.09.2010	König
Zustand	Gültig
Org.-Einheit NAL	-

Satzungsgemäß ausgelegt in der Zeit
vom
bis

Zeit und Ort der Auslegung sind vor Auslegung ortsüblich bekannt gemacht worden

Gemeinde:

Dienstiegel/Unterschrift

Planfeststellungsbehörde

Landkreis Oldenburg

Flur 6

Gemeinde Winkelsett
Gemarkung Winkelsett

Flur 11