

26
WA 120-24,00

-297.2-

27
WA 140-27,00

Anlage 7




380-kV-Leitung Ganderkesee - St. Hülfe Nr. 309

Lage-/Grunderwerbsplan


Mast-Nr. 26 - Mast-Nr. 27

Deckblatt Genehmigungsabschnitt 2

Legende:

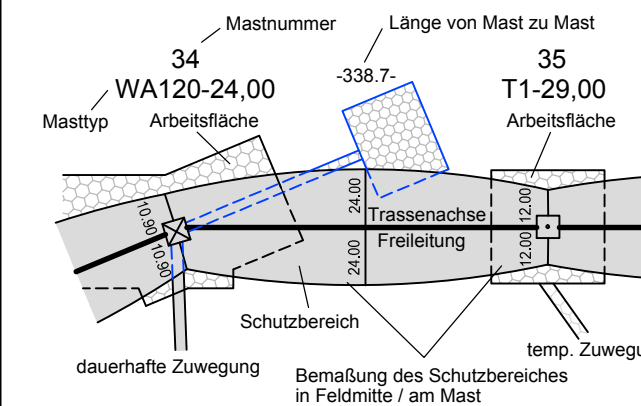

Grenzen:

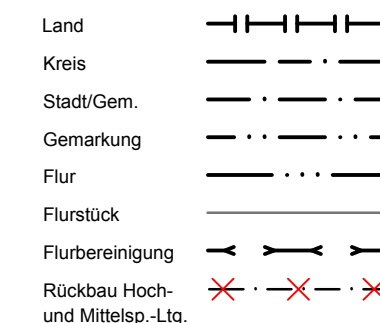

- 1 Bauwerksnummer
- 1 Schlüsselnummer
- 5 Grundstücksordnungsnummer
- 37 Flurstücksnummer
- ☒ Abspannmast
- ☐ Tragmast

— Darstellung in blau entspr. Deckblattänderung
— planfestgestellte Trasse

Quellvermerk: Auszug aus den Geobasisdaten der Niedersächsischen Vermessungs- und Katasterverwaltung

© 2016 LBN

Planfeststellungsunterlage

Aufgestellt
Bayreuth, 06.12.2010

i.v. J. Kluback

i.v. H. ...

Firma
K2E
K2 Engineering GmbH

Maßstab:
1:2000
Einheit:
Meter

Datum	Name
Bearb. 14.09.2010	Schmidt
Gepr. 15.09.2010	König
Zustand	Gültig
Org.-Einheit NAL	-

Zust.	Änderung	Datum	Name
A	DBÄ nach PFB (Flächen überarb.)	Aug. 2017	K2E



Blatt: 15 / 61

Satzungsgemäß ausgelegt in der Zeit

vom bis

Zeit und Ort der Auslegung sind vor Auslegung ortsüblich bekannt gemacht worden

Gemeinde:

Dienstsiegel/Unterschrift

Planfeststellungsbehörde

Landkreis Oldenburg

Flur 6

Gemeinde Winkelsett
Gemarkung Winkelsett

Flur 10

