

28
WA 120-27,00


Anlage 7




380-kV-Leitung Ganderkesee - St. Hülfe Nr. 309

Lage-/Grunderwerbsplan

Sonderlageplan
Zuwegung Mast-Nr. 28
Deckblatt Genehmigungsabschnitt 2

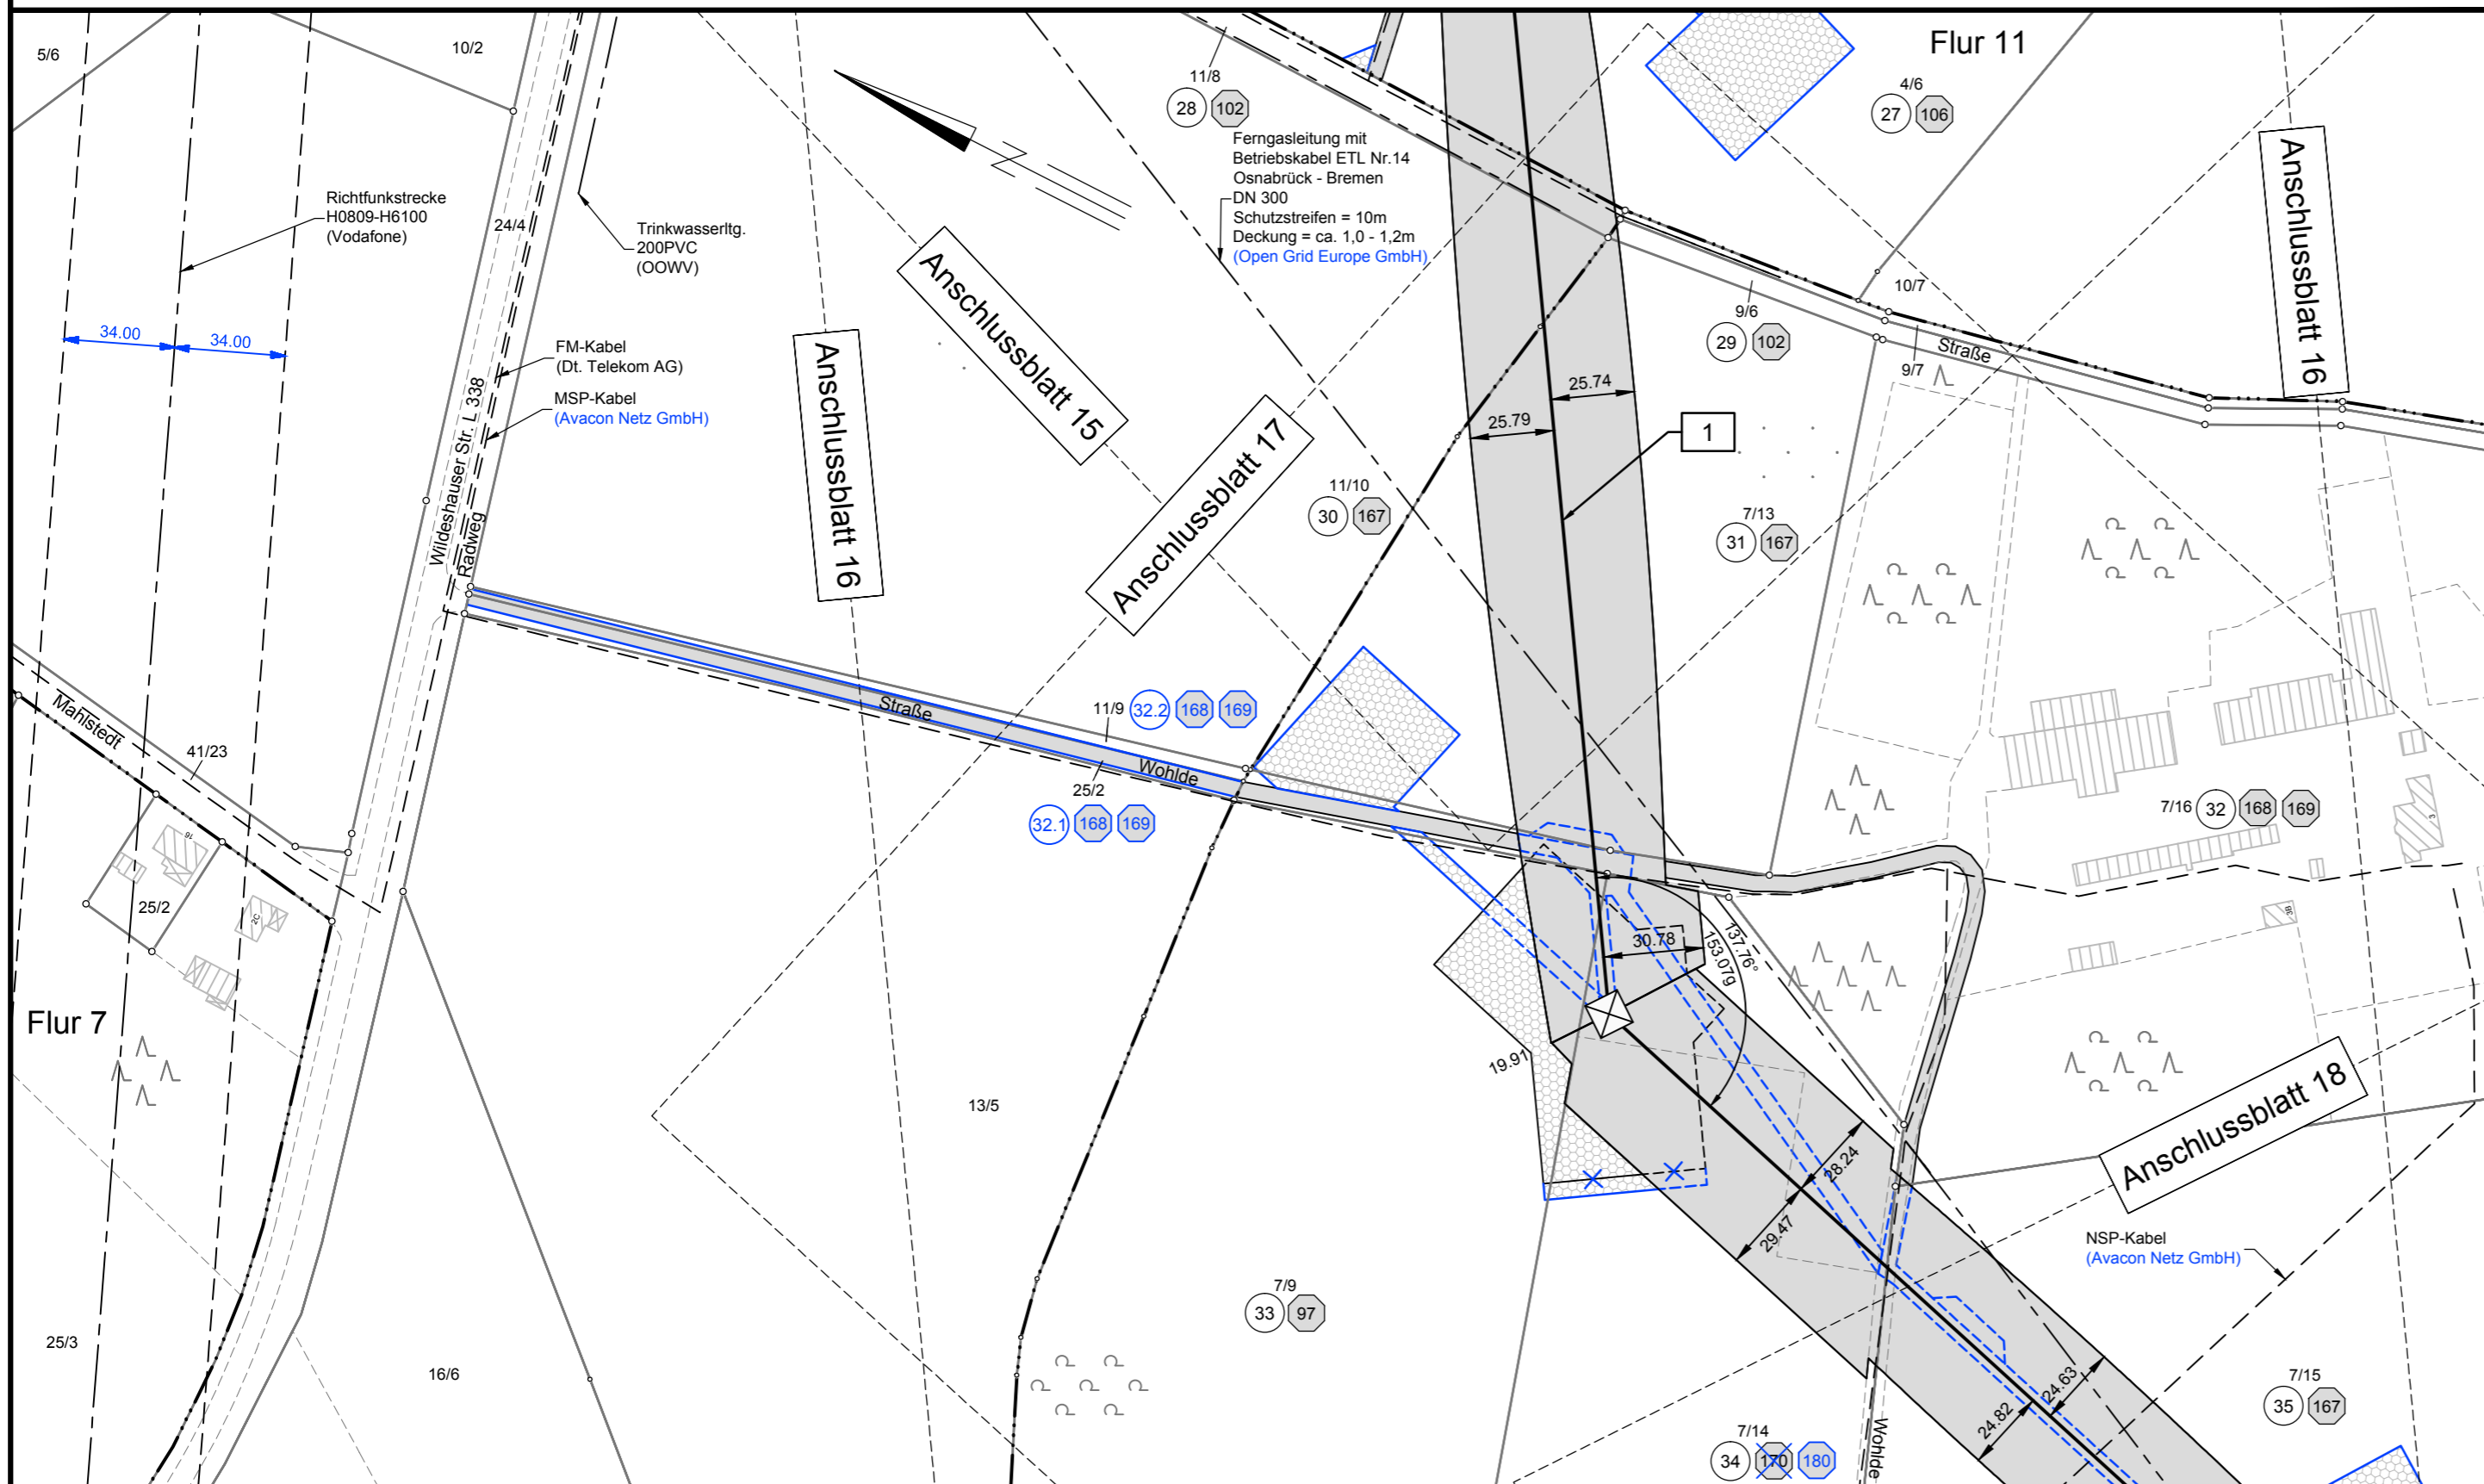

Legende:

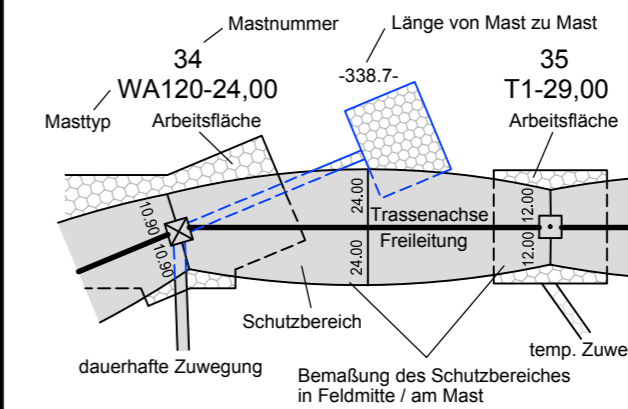

Grenzen:

- Land: [Symbol]
- Kreis: [Symbol]
- Stadt/Gem.: [Symbol]
- Gemarkung: [Symbol]
- Flur: [Symbol]
- Flurstück: [Symbol]
- Flurbereinigung: [Symbol]
- Rückbau Hoch- und Mittelsp.-Ltg.: [Symbol]

Quellvermerk: Auszug aus den Geobasisdaten der Niedersächsischen Vermessungs- und Katasterverwaltung
© 2016 LBN

Planfeststellungsunterlage

Aufgestellt
Bayreuth, 06.12.2010
i.v. J. Hübner *i.v. M. J...*

Firma
K2E
K2 Engineering GmbH

Datum	Name
Bearb. 14.09.2010	Schmidt
Gepr. 15.09.2010	König
Zustand	Gültig
Org.-Einheit NAL	-

Zust.	Änderung	Datum	Name	Blatt
A	DBÄ nach PFB (Flächen überarb.)	Aug. 2017	K2E	16a / 61

Satzungsgemäß ausgelegt in der Zeit vom bis
Zeit und Ort der Auslegung sind vor Auslegung ortsüblich bekannt gemacht worden
Gemeinde:

Dienstsigel/Unterschrift

Planfeststellungsbehörde

Landkreis Oldenburg Flur 6

Gemeinde Winkelsett
Gemarkung Winkelsett

Flur 10

