Flur 11

28
WA 120-27,00

-382.6-

29
WA 160-24,00

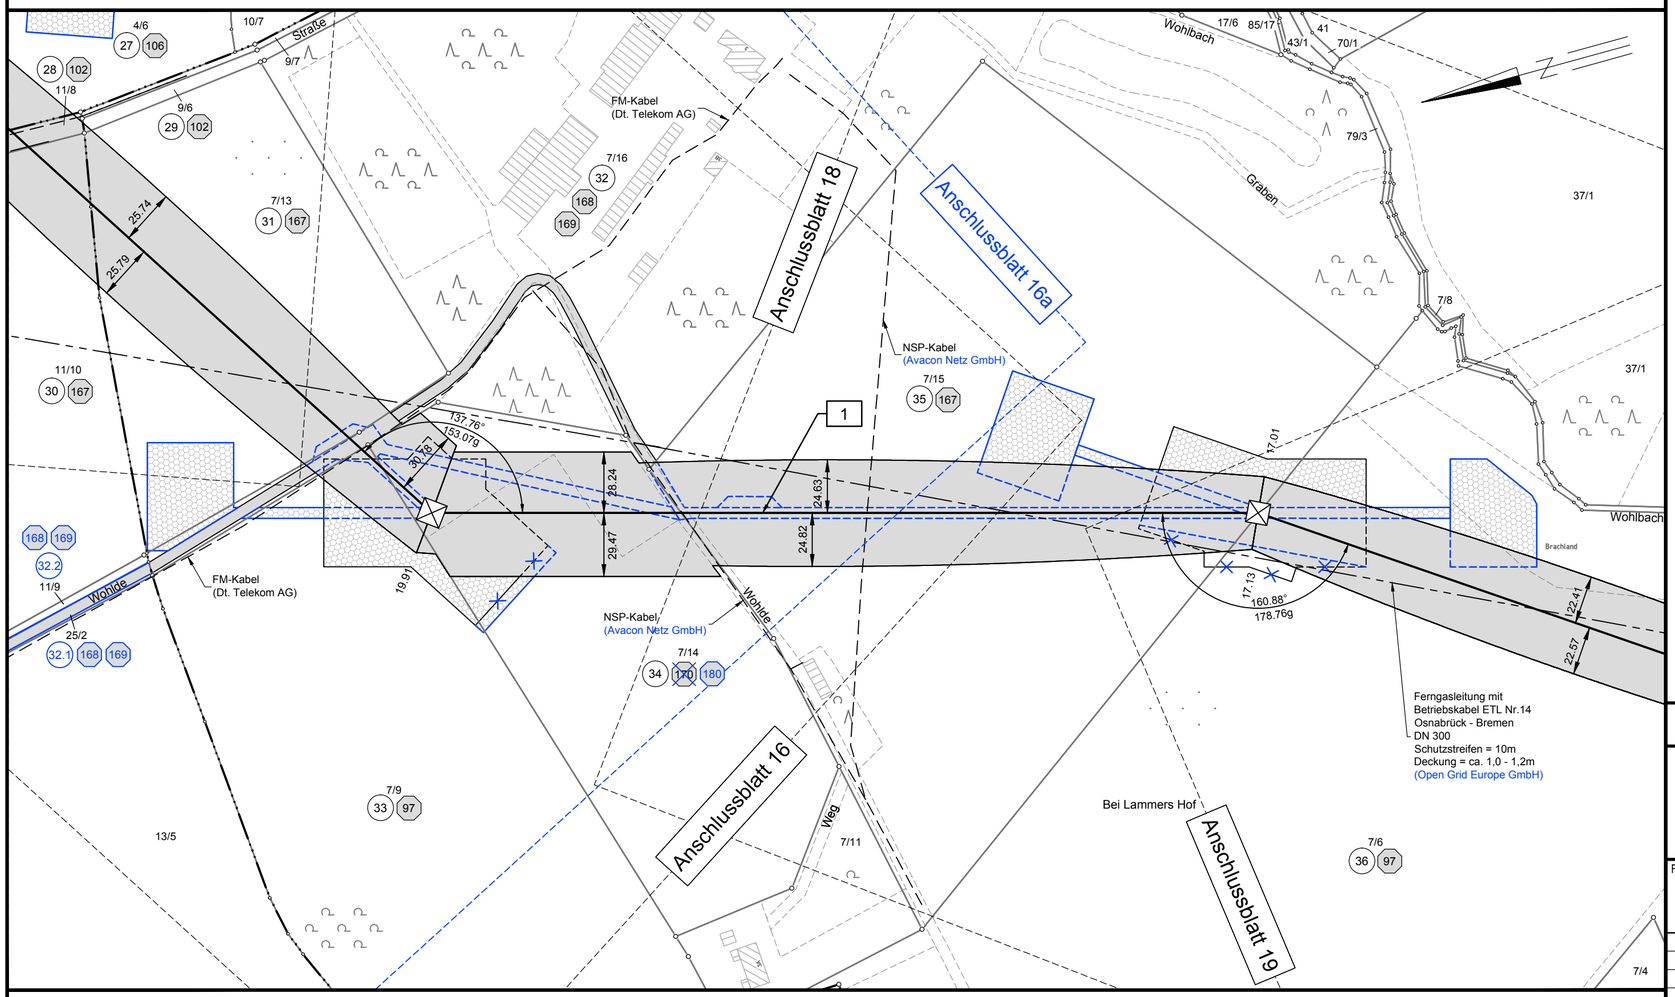

Flur 6 Landkreis Oldenburg Flur 10

Gemeinde Winkelsett
Gemarkung Winkelsett

Anlage 7

TenneT Taking power further

380-kV-Leitung Ganderkesee - St. Hülfe Nr. 309

Lage-/Grunderwerbsplan

Mast-Nr. 28 - Mast-Nr. 29

Deckblatt Genehmigungsabschnitt 2

Legende:

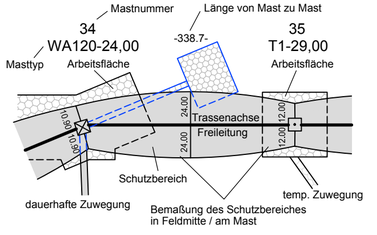

1 Bauwerksnummer
Eigentümer Schlüsselnummer
5 Grundstücks-ordnungsnummer
37 Flurstücksnummer
Abspannmast
Tragmast

Darstel. in blau entspr. Deckblattänderung
planfestgestellte Trasse

Grenzen:

Land
Kreis
Stadt/Gem.
Gemarkung
Flur
Flurstück
Flurbereinigung
Rückbau Hoch- und Mittelsp.-Ltg.

Quellvermerk: Auszug aus den Geobasisdaten der Niedersächsischen Vermessungs- und Katasterverwaltung

© 2016 LGLN

Planfeststellungsunterlage

Aufgestellt
Bayreuth, 06.12.2010

i. V. [signature] i. V. [signature]

Satzungsgemäß ausgelegen in der Zeit
vom .....
bis .....

Zeit und Ort der Auslegung sind vor Auslegung ortsüblich bekannt gemacht worden

Gemeinde: .....

Dienstsiegel/Unterschrift .....

Planfeststellungsbehörde

Firma	Maßstab:	Einheit:
K2E K2 Engineering GmbH	1:2000	Meter

	Datum	Name
Bearb.	14.09.2010	Schmidt
Gepr.	15.09.2010	König
Zustand		Gültig
Org.-Einheit NAL		-

Zust.	Änderung	Datum	Name
A	DBÄ nach PFB (Flächen überarb.)	Aug. 2017	K2E

TenneT Taking power further

Blatt: 17 / 61