

Anlage 7




# 380-kV-Leitung Ganderkeseer - St. Hülfe Nr. 309

## Lage-/Grunderwerbsplan


Mast-Nr. 44 - Mast-Nr. 46

### Deckblatt Genehmigungsabschnitt 2

Legende:

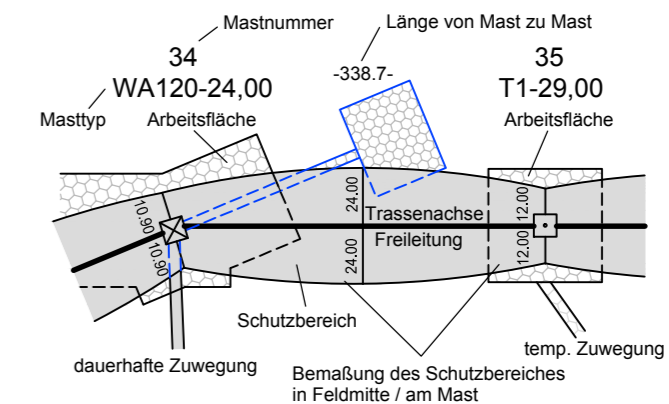

Grenzen:

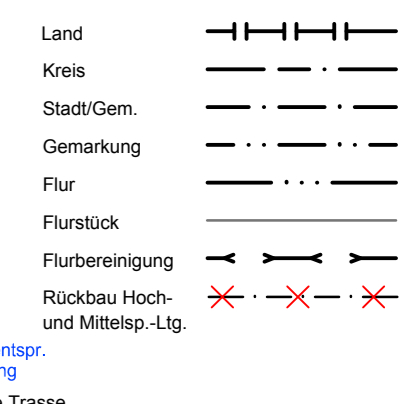

Quellvermerk: Auszug aus den Geobasisdaten der Niedersächsischen Vermessungs- und Katasterverwaltung  
© 2016 LBN

### Planfeststellungsunterlage

Aufgestellt  
Bayreuth, 06.12.2010

*i.v. J. Klumbert* *i.v. J. Klumbert*

Firma: K2E K2 Engineering GmbH  
Maßstab: 1:2000  
Einheit: Meter

Datum	Name
Bearb. 15.09.2010	Schmidt
Gepr. 16.09.2010	König
Zustand	Gültig

Zust.	Änderung	Datum	Name	Blatt
C	Zuwegung M.43	Dez. 2018	K2E	Org.-Einheit NAL
B	TOB's aktualisiert	Sep. 2018	K2E	
A	DBÄ nach PFB (Flächen überarb.)	Aug. 2017	K2E	

Satzungsgemäß ausgelegt in der Zeit  
vom .....  
bis .....

Zeit und Ort der Auslegung sind vor Auslegung ortsüblich bekannt gemacht worden

Gemeinde: .....

Dienstsiegel/Unterschrift .....

Planfeststellungsbehörde .....

Gem. Winkelsett  
Gemarkung Reckum

Landkreis Oldenburg

Flur 2

Gemeinde Colnrade  
Gemarkung Colnrade

Flur 16