


# 380-kV-Leitung Ganderkesee - St. Hülfe Nr. 309

## Lage-/Grunderwerbsplan

Mast-Nr. 54 - Mast-Nr. 56

### Deckblatt Genehmigungsabschnitt 2

**Legende:**

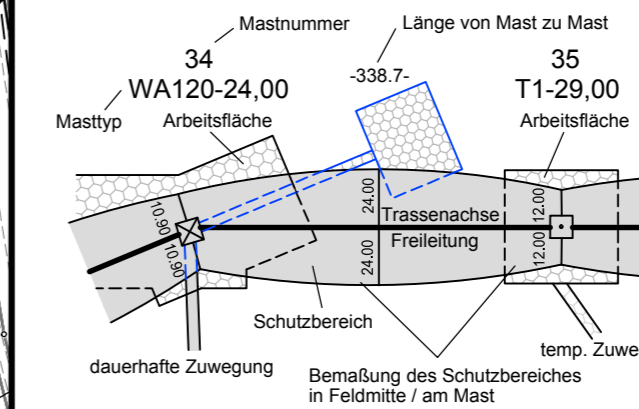

**Grenzen:**

- Land
- Kreis
- Stadt/Gem.
- Gemarkung
- Flur
- Flurstück
- Flurbereinigung
- Rückbau Hoch- und Mittelsp.-Ltg.

- 1 Bauwerksnummer
- 1 Eigentümer Schlüsselnummer
- 5 Grundstücksordnungsnummer
- 37 Flurstücksnummer
- ⊗ Abspannmast
- ◻ Tragmast

Darstell. in blau entspr. Deckblattänderung  
planfestgestellte Trasse

Quellvermerk: Auszug aus den Geobasisdaten der Niedersächsischen Vermessungs- und Katasterverwaltung  
© 2016 LBN

### Planfeststellungsunterlage

Aufgestellt Bayreuth, 06.12.2010  
*i.v. J. Hübner* *i.v. M. J...*

Firma: K2E K2 Engineering GmbH  
Maßstab: 1:2000  
Einheit: Meter

Datum	Name
Bearb. 16.09.2010	Schmidt
Gepr. 17.09.2010	König
Zustand	Gültig
Org.-Einheit NAL	-

DBÄ nach PFB Aug. 2017 K2E (Flächen überarb.)  
Zust. Änderung Datum Name Blatt: 30 / 61


Satzungsgemäß ausgelegt in der Zeit vom ..... bis .....

Zeit und Ort der Auslegung sind vor Auslegung ortsüblich bekannt gemacht worden

Gemeinde: .....

Dienstsiegel/Unterschrift .....

Planfeststellungsbehörde

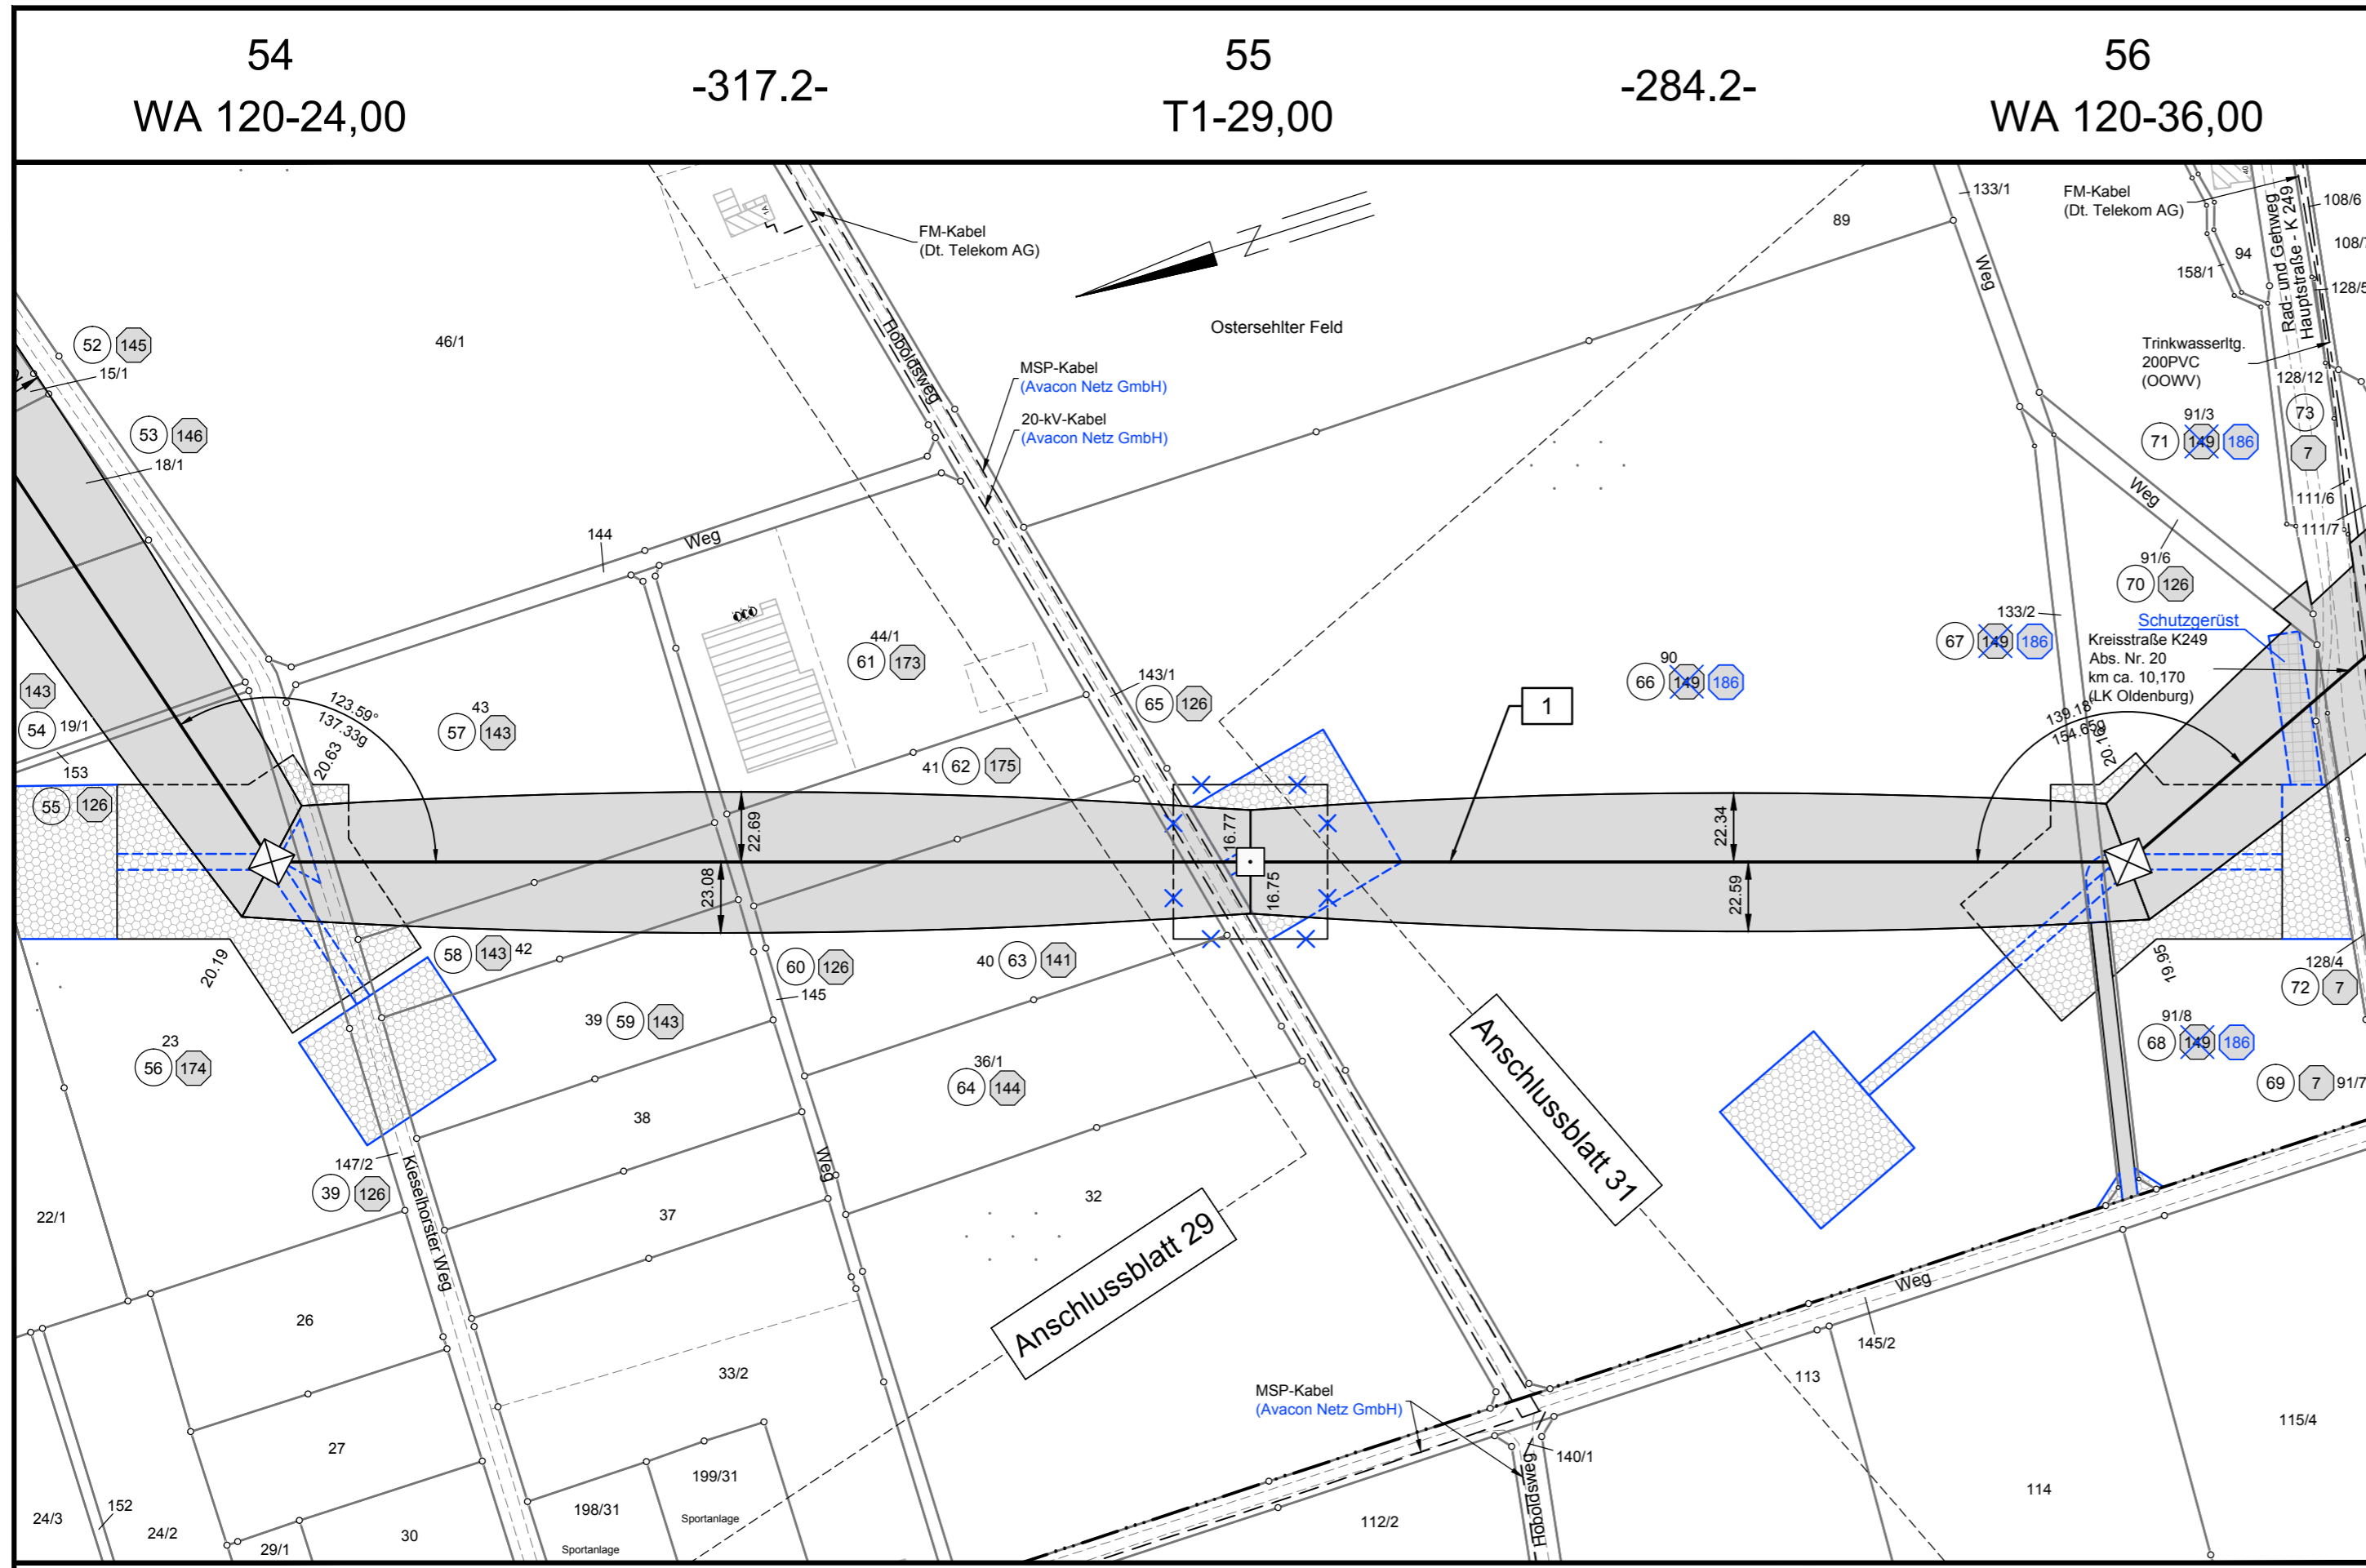

54 WA 120-24,00      -317.2-      55 T1-29,00      -284.2-      56 WA 120-36,00

Flur 7

Landkreis Oldenburg

Gemeinde Colnrade  
Gemarkung Colnrade

Flur 9