


57
WA 140-39,00

-501.0-

58
WA 160-42,00

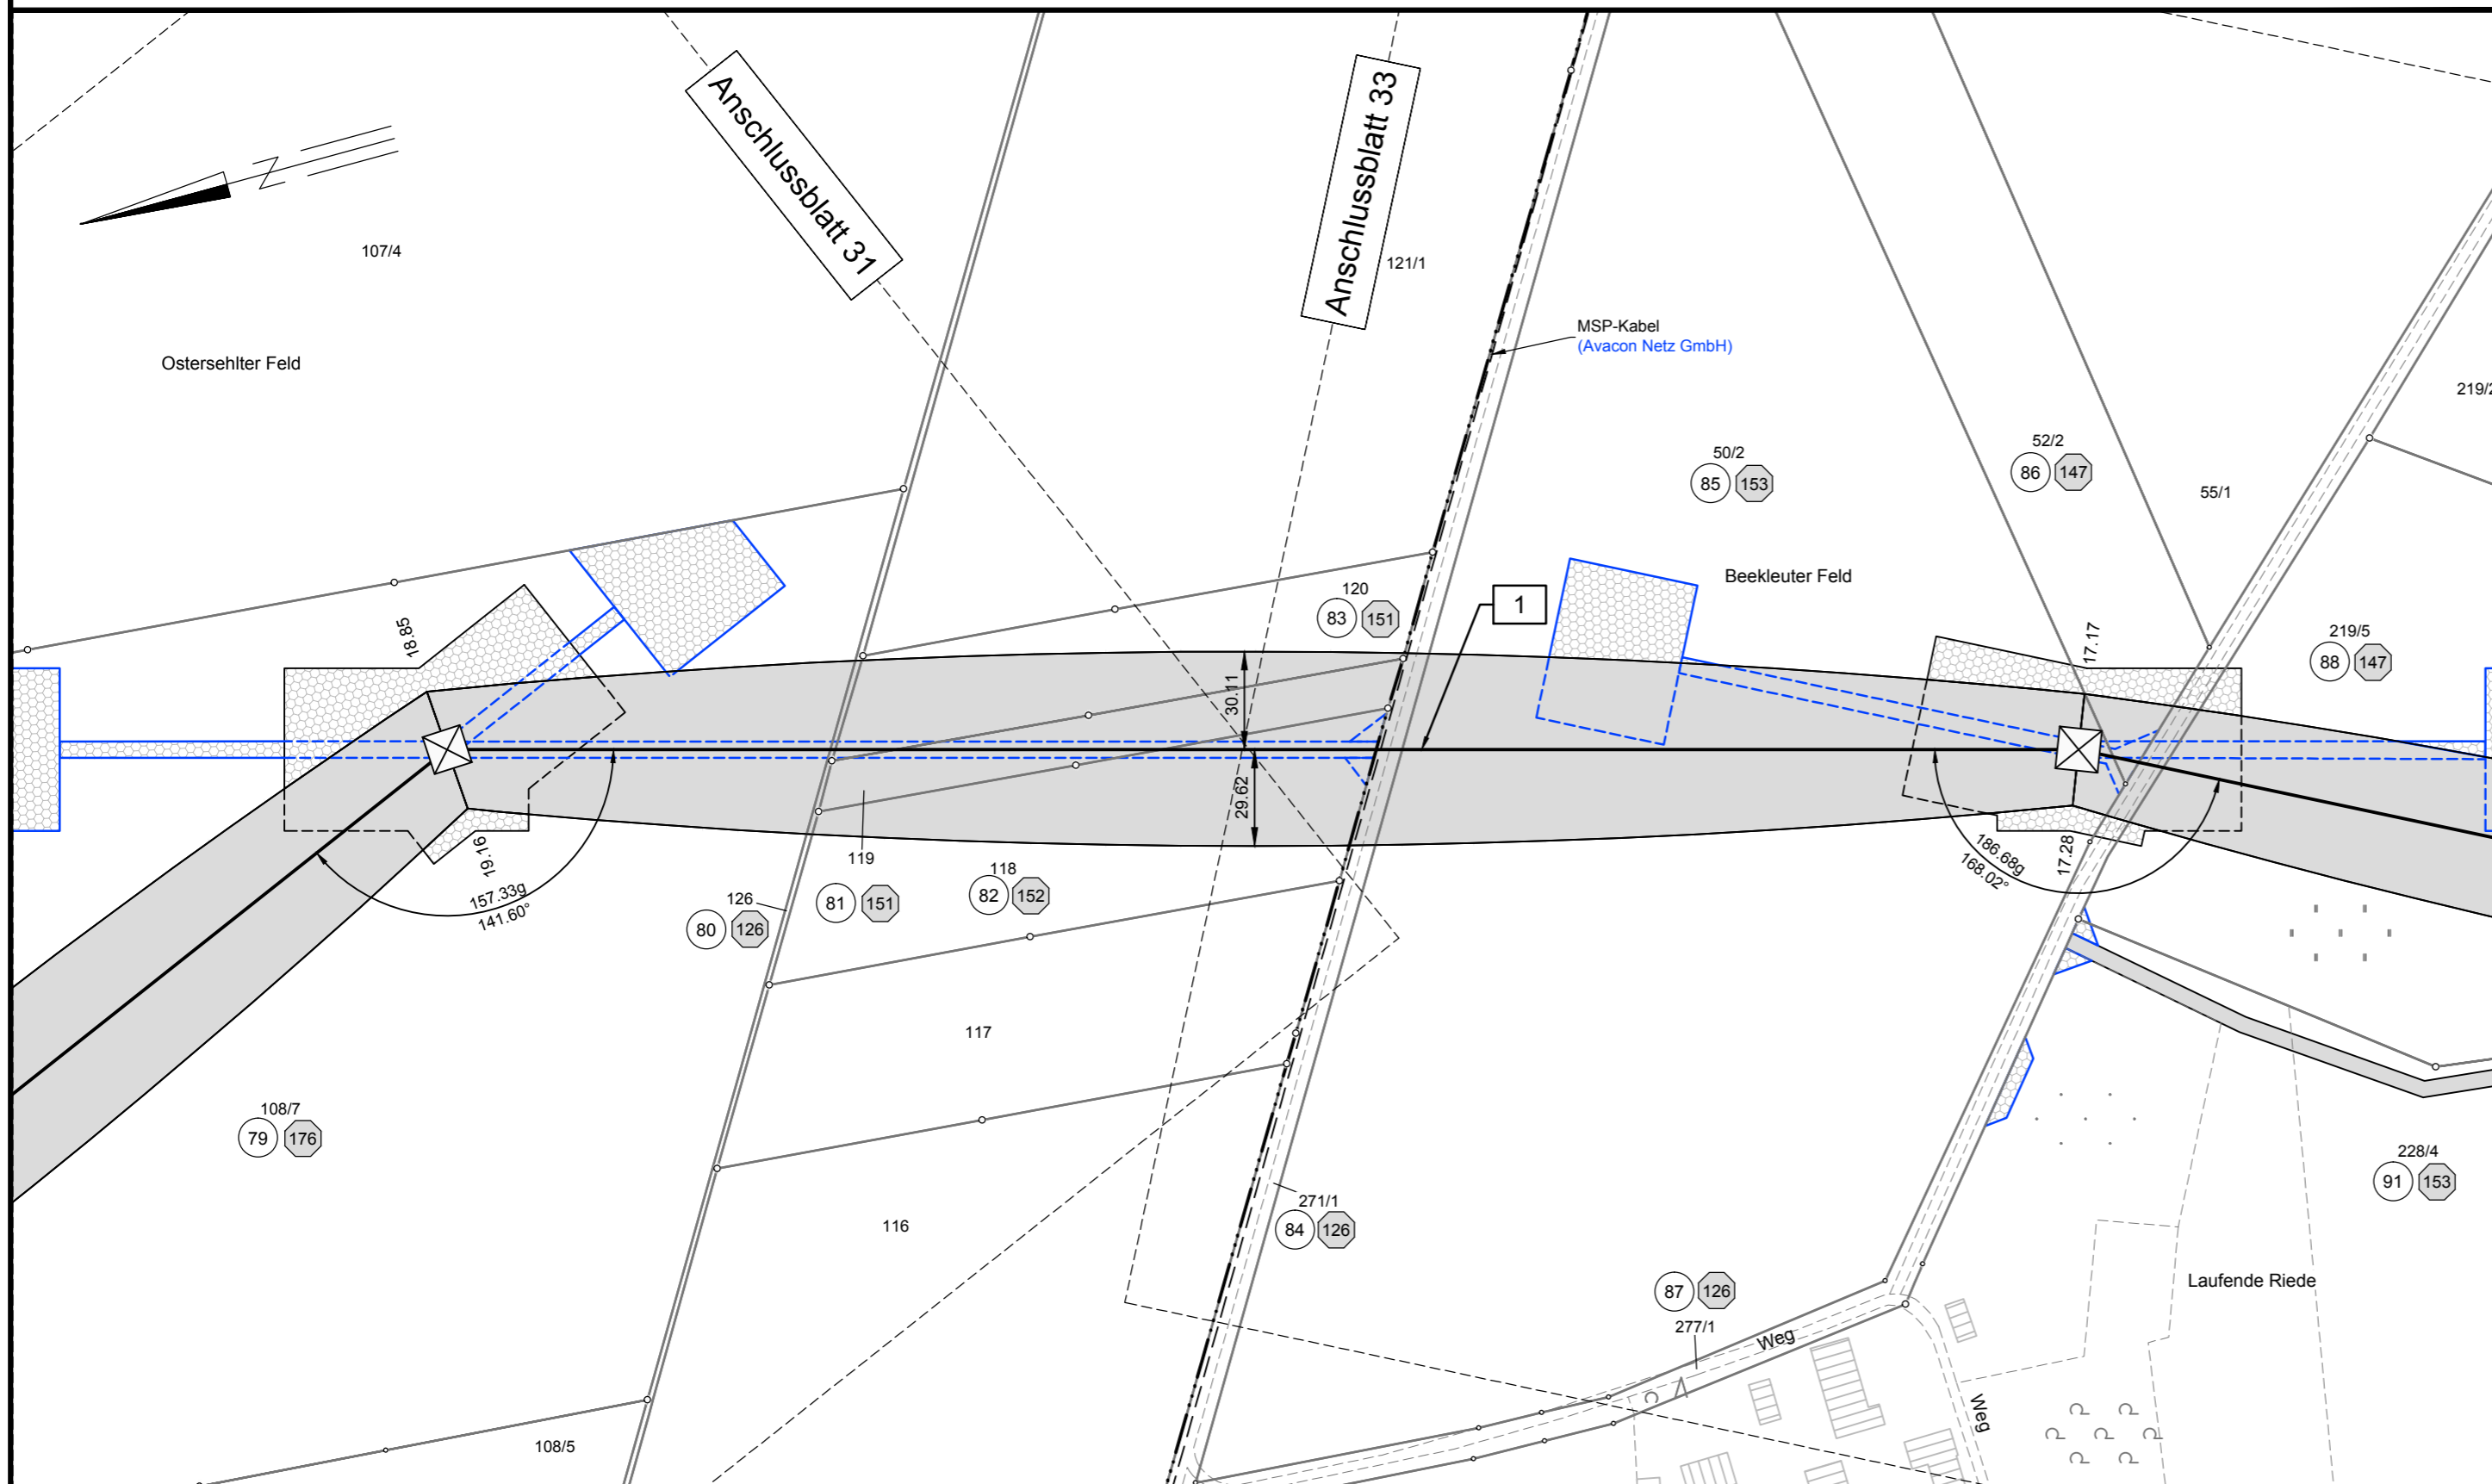


380-kV-Leitung Ganderkesee - St. Hülfe Nr. 309

Lage-/Grunderwerbsplan

Mast-Nr. 57 - Mast-Nr. 58

Deckblatt Genehmigungsabschnitt 2

Legende:

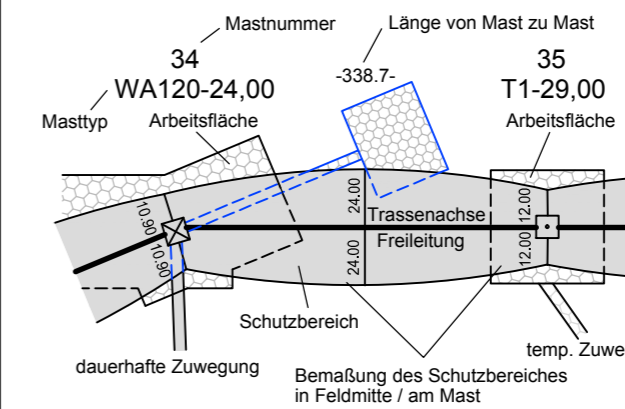

- Grenzen:**
- Land: [Symbol]
 - Kreis: [Symbol]
 - Stadt/Gem.: [Symbol]
 - Gemarkung: [Symbol]
 - Flur: [Symbol]
 - Flurstück: [Symbol]
 - Flurbereinigung: [Symbol]
 - Rückbau Hoch- und Mittelsp.-Ltg.: [Symbol]
- [1] Bauwerksnummer
 - [1] Eigentümer Schlüsselnummer
 - [5] Grundstücksordnungsnummer
 - [37] Flurstücksnummer
 - [X] Abspannmast
 - [•] Tragmast
- Mastnummer
— Länge von Mast zu Mast
— Trassenachse
— Freileitung
— Schutzbereich
— Bemaßung des Schutzbereiches in Feldmitte / am Mast
- Dauerhafte Zuwegung
— temp. Zuwegung
- Darstell. in blau entspr. Deckblattänderung
— planfestgestellte Trasse

Quellvermerk: Auszug aus den Geobasisdaten der Niedersächsischen Vermessungs- und Katasterverwaltung © 2016 LBN

Planfeststellungsunterlage

Aufgestellt Bayreuth, 06.12.2010

i.v. J. Kuhnert *i.v. M. J. ...*

Firma: K2E K2 Engineering GmbH
Maßstab: 1:2000
Einheit: Meter

Datum	Name
Bearb. 16.09.2010	Schmidt
Gepr. 17.09.2010	König
Zustand	Gültig
Org.-Einheit NAL	-

A DBÄ nach PFB Aug. 2017 K2E (Flächen überarb.)
Zust. Änderung Datum Name Blatt: 32 / 61

Satzungsgemäß ausgelegen in der Zeit vom ... bis ...
Zeit und Ort der Auslegung sind vor Auslegung ortsüblich bekannt gemacht worden
Gemeinde: ...
Dienstesiegel/Unterschrift: ...

Planfeststellungsbehörde

Flur 7

Landkreis Oldenburg

Gemeinde Colnrade
Gemarkung Colnrade

Flur 12