


# 380-kV-Leitung Ganderkesee - St. Hülfe Nr. 309

## Lage-/Grunderwerbsplan

Mast-Nr. 58 - Mast-Nr. 60

### Deckblatt Genehmigungsabschnitt 2

**Legende:**

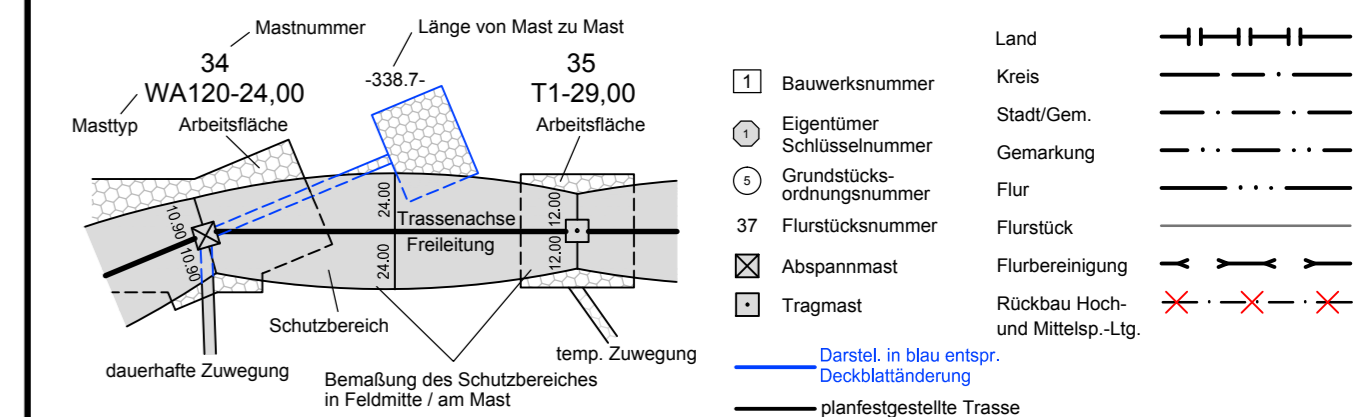

Quellvermerk: Auszug aus den Geobasisdaten der Niedersächsischen Vermessungs- und Katasterverwaltung © 2016 LBN

**Planfeststellungsunterlage**

Aufgestellt Bayreuth, 06.12.2010  
i.v. J. Klumbach i.v. [Signature]

Firma: K2E K2 Engineering GmbH  
Maßstab: 1:2000  
Einheit: Meter

Datum	Name
Bearb. 16.09.2010	Schmidt
Gepr. 17.09.2010	König
Zustand	Gültig
Org.-Einheit NAL	-

A DBA nach PFB Aug. 2017 K2E  
(Flächen überarb.)  
Zust. Änderung Datum Name Blatt: 33 / 61

Satzungsgemäß ausgelegt in der Zeit vom ... bis ...

Zeit und Ort der Auslegung sind vor Auslegung ortsüblich bekannt gemacht worden

Gemeinde: .....

Dienstsigel/Unterschrift .....

Planfeststellungsbehörde

