



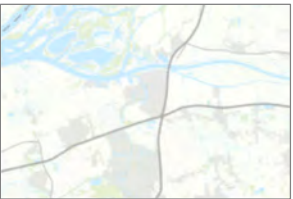

Legenda

- Verkabeling GT-WW 150 kV
- indicatieve locatie opstijgpunt
- Tracé Zuid-West 380kV Oost**
- Voorkeursalternatief Zuid-West 380kV Oost
- te verwijderen verbinding Zuid-West 380 kV Oost
- Bestaande verbindingen**
- Bestaande 380 kV verbinding
- Bestaande 150 kV verbinding
- Bestaande 150 kV verbinding - ondergronds

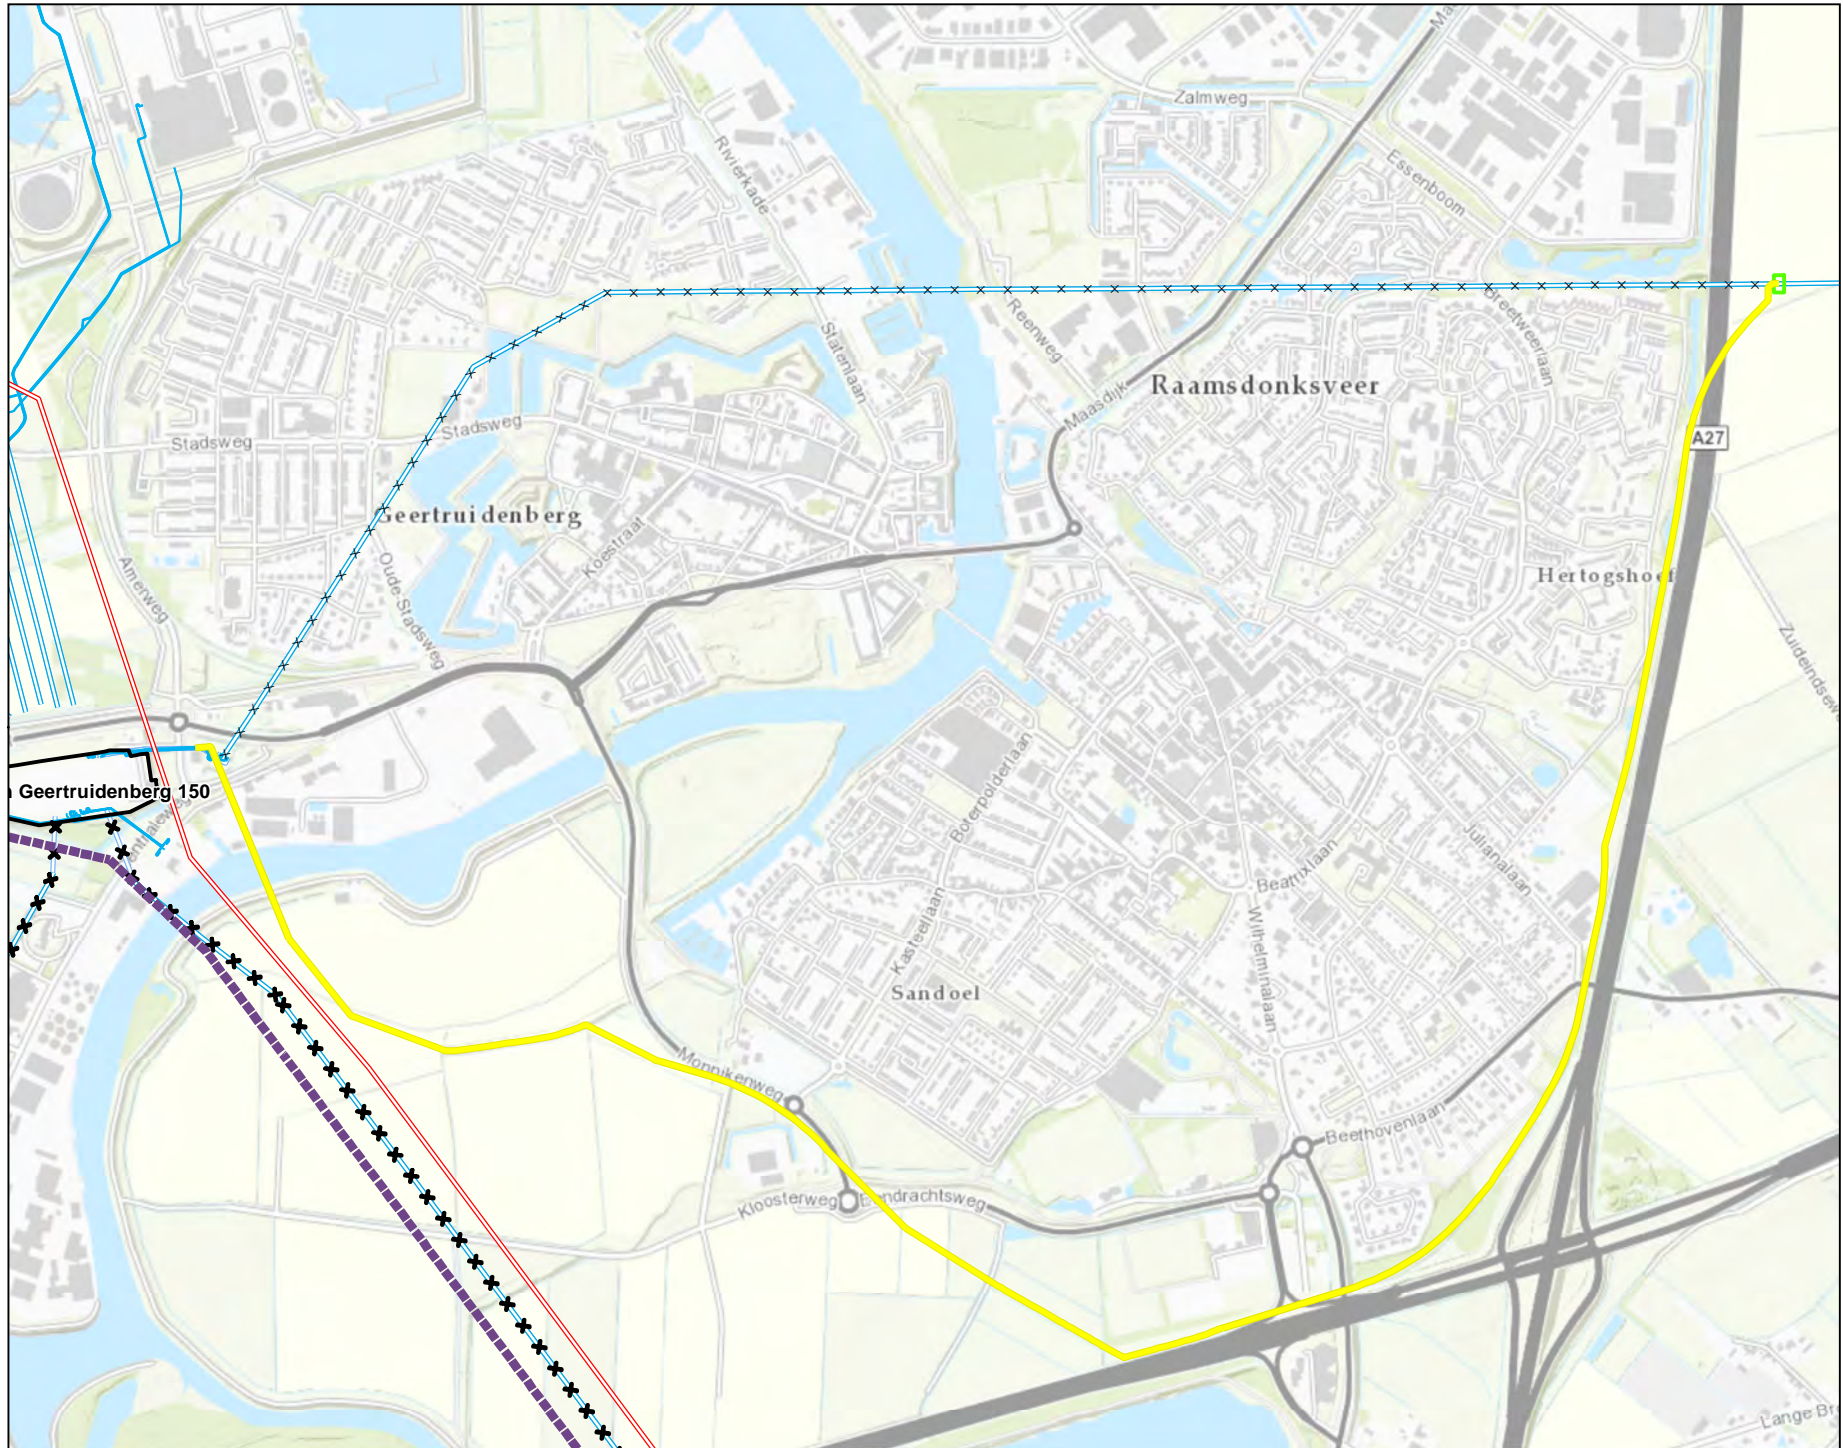

Versie	Concept	Datum	1-7-2019
Schaal	1:15.000	Formaat	A4
Kenmerk	190627_GT150_tracékaart_A4.mxd		

Aan deze tekening kunnen geen rechten worden ontleend. © TenneT TSO B.V.