30
WA 120-33,00

-356.2-

31
T1-29,00

-315.0-

32
WA 140-24,00

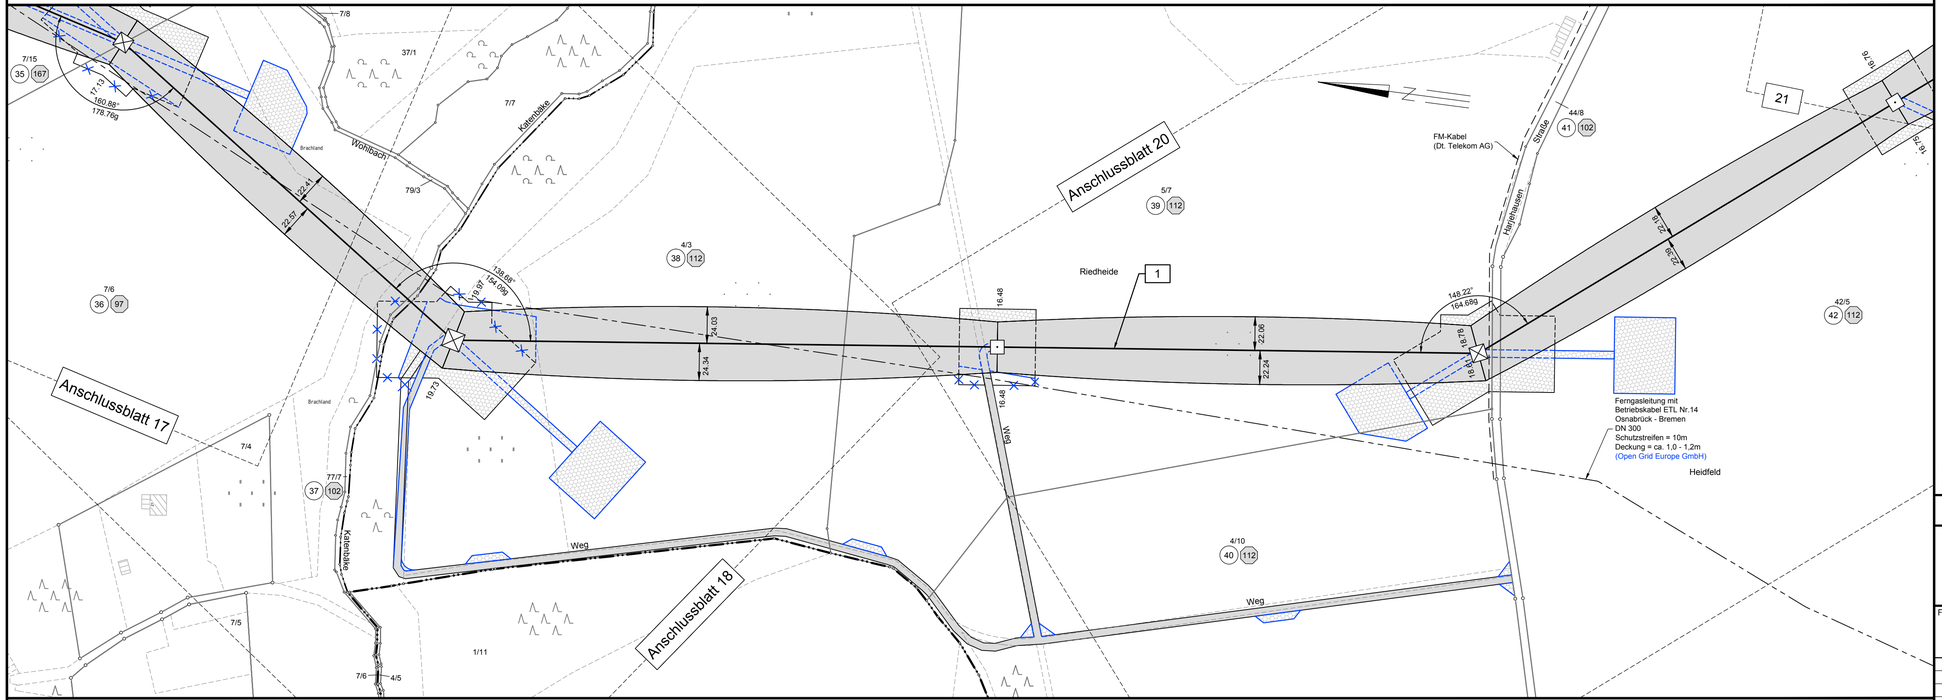

Gemeinde Winkelsett
Gemarkung Winkelsett

Flur 10

Gemeinde Winkelsett
Gemarkung Reckum

Flur 2

Landkreis Oldenburg

Gemeinde Winkelsett
Gemarkung Winkelsett

Flur 15

Anlage 7

TenneT
Taking power further

380-kV-Leitung
Ganderkesee - St. Hülfe
Nr. 309

Lage-/Grunderwerbsplan

Mast-Nr. 30 - Mast-Nr. 32

Deckblatt Genehmigungsabschnitt 2

Legende:

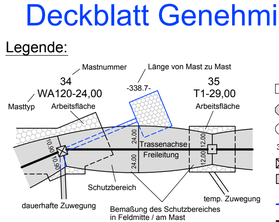

Grenzen:

Land
Kreis
Stadt/Gem.
Gemarkung
Flur
Flurstück
Flurbereinigung
Rückbau Hoch- und Mittelsp.-Ltg.

Quellvermerk: Auszug aus den Geobasisdaten der Niedersächsischen Vermessungs- und Katasterverwaltung
© 2016 LGLN

Planfeststellungsunterlage

Aufgestellt
Bayreuth, 06.12.2010

i.V. i. Hdschmidt — i.V. Königlein

Satzungsgemäß ausgelegen in der Zeit
vom .....
bis .....

Zeit und Ort der Auslegung sind vor Auslegung ortsüblich bekannt gemacht worden

Gemeinde: .....

Dienstsiegel/Unterschrift .....

Planfeststellungsbehörde

Firma	Maßstab:	Einheit:
K2E K2 Engineering GmbH	1:2000	Meter

		Datum	Name
	Bearb.	14.09.2010	Schmidt
	Gepr.	15.09.2010	König
	Zustand		Gültig
	Org.-Einheit NAL		-

Zust.	Änderung	Datum	Name
A	DBÄ nach PFB (Flächen überarb.)	Aug. 2017	K2E

TenneT Taking power further

Blatt: 19 / 61