


E:\Daten\16400-6499\16425\_6\_Geotechnik\Guachten\Einzelbauwerk\Geotechnik\Mast.Nr. 23 - 26\16425\_Anl.2\_LP.dwg  
 Ansichtsfenster : Anl. 2

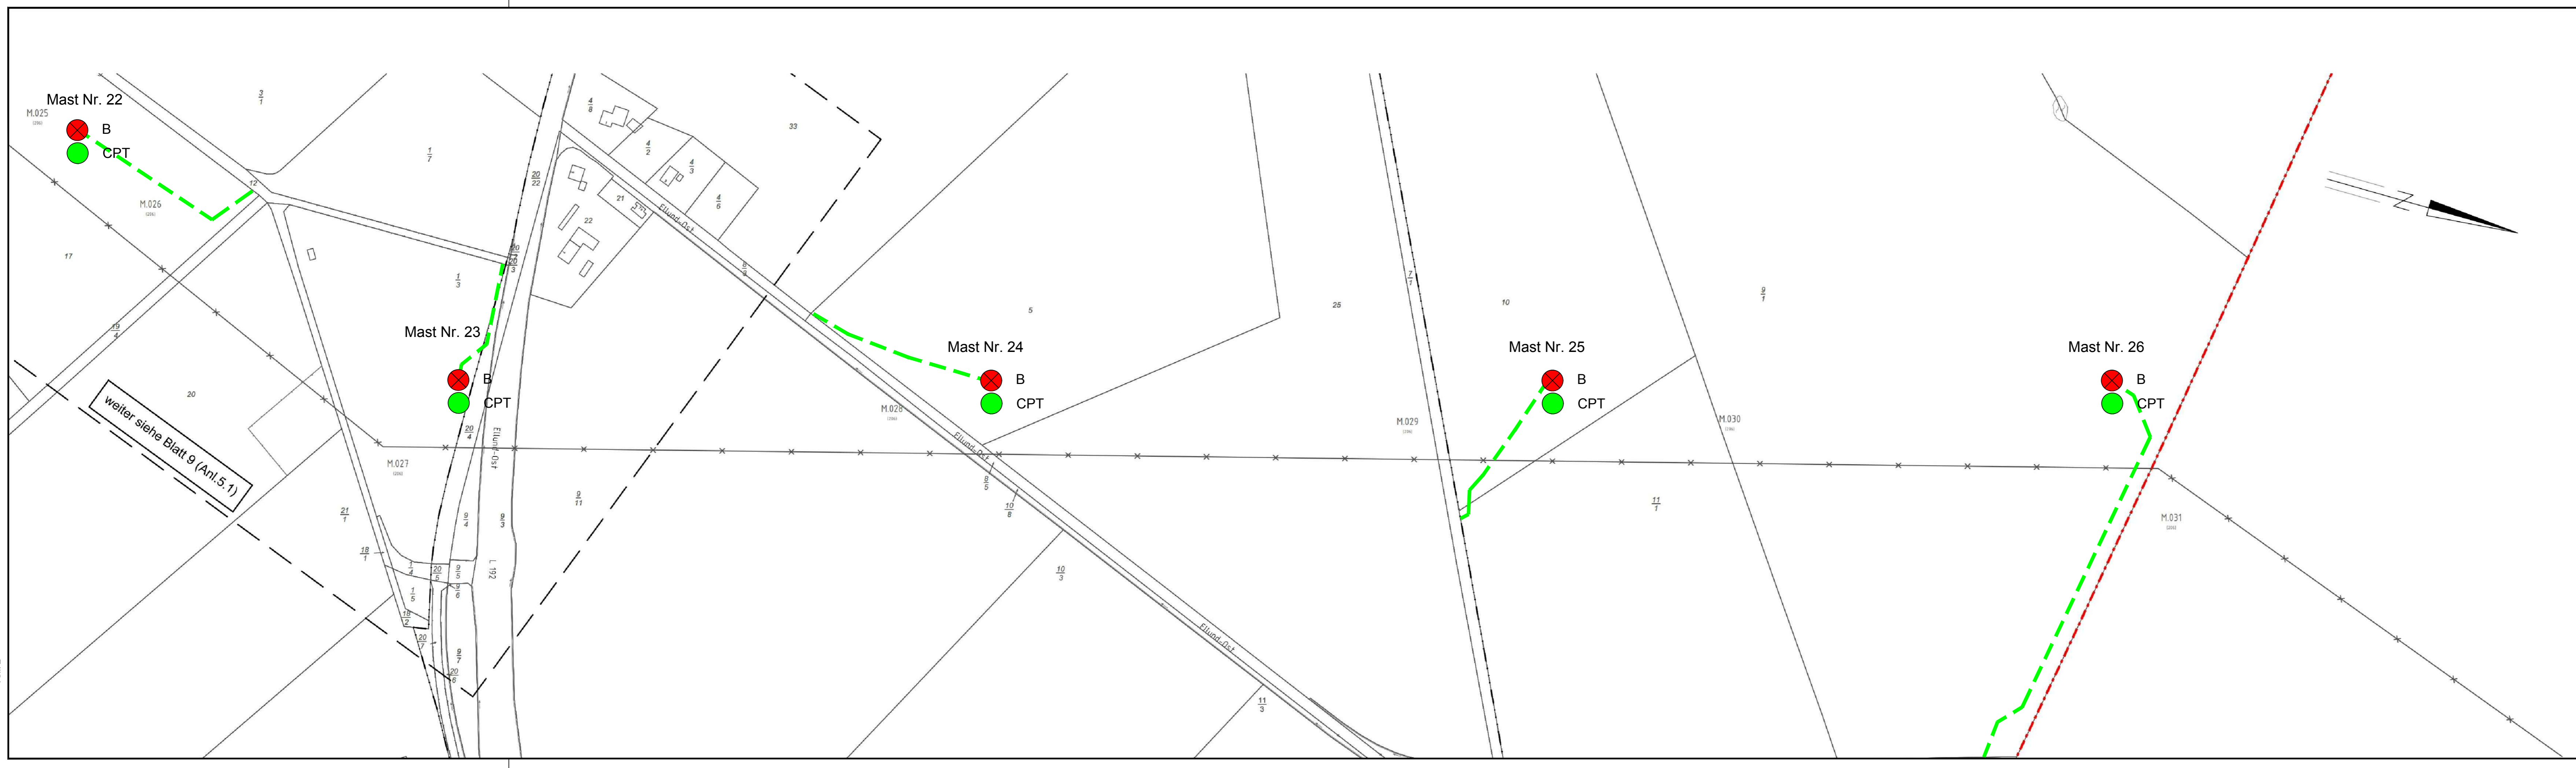

**Legende:**

- ⊗ B Trockenbohrung
- CPT Drucksondierung
- BS Kleinrammbohrung
- DPH Schwere Rammsondierung
- - - Zuwegung B + CPT (mobile Baustraße: Großgeräte)
- - - Zuwegung BS + DPH (Kleingeräte)

**Grenzen:**

- - - Bundesrepublik
- - - Kreis
- - - Stadt/Gen.
- - - Gemarkung
- - - Flur
- - - Flurstück
- - - FFH-Gebiet
- - - Grenze des Planfeststellungsverfahrens

**Rechtserwerb:**

- - - dauerhafte Flächeninanspruchnahme
- - - dauerhafte Flächeninanspruchnahme/ Kooperationsmaßnahmen
- - - bauzeitliche Flächeninanspruchnahme
- - - Schlauchleitung/Wasserhaltung

Plangrundlage : TenneT, Lage-/Bauwerksplan, Anlage 5.1, Blatt 10/10

Nummer	Änderung bzw. Ergänzung	Name	Datum

DR. SPANG Ingenieurgesellschaft für Bauwesen, Geologie und Umwelttechnik mbH  
 Harburger Schloßstraße 30, 21079 Hamburg  
 Telefon +49 / (0) 40 / 524 73 35 - 0 • Fax +49 / (0) 40 / 524 73 35 - 20  
 email: hamburg@dr-spang.de • web: http://www.dr-spang.de

**TenneT TSO GmbH**

**380 kV-Leitung Handewitt - Kasso**

**Lageplan der Aufschlusspunkte und Zuwegungen Mast Nr. 23 - Mast Nr. 26**

**Baugrunduntersuchung**

Gezeichnet:	Gold	Entworfen:	Ru
Geprüft:	Ru	Datum:	21.02.2019
Plan-Nr.:	40.6425/2.1	Proj.-Nr.:	40.6425
Maßstab:	1:2.000	Anlage:	2.1