


E:\Daten\p6400-64256_Geotechnik\Gutachten\Einzelbauwerk\Geotechnik\Mast Nr. 2 - 61P6425_Anl.2_LP.dwg
Ansichtfenster: Anl. 2

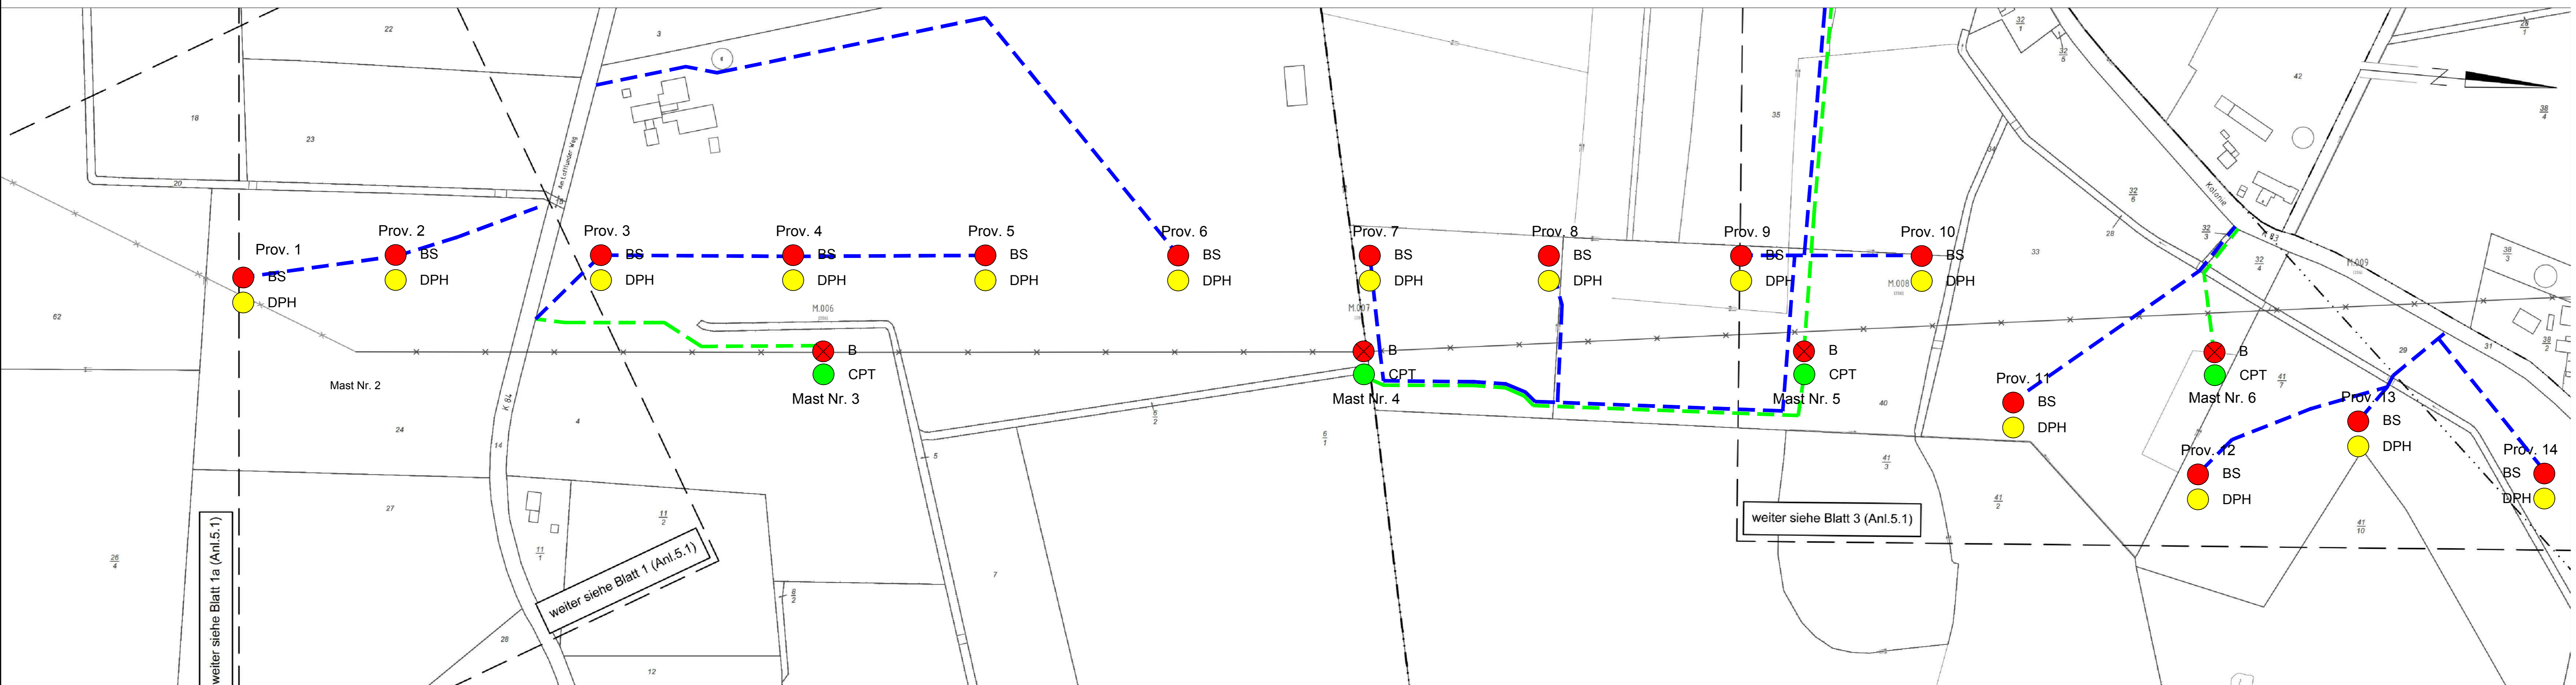

weiter siehe Blatt 1a (Anl.5.1)

weiter siehe Blatt 1 (Anl.5.1)

weiter siehe Blatt 3 (Anl.5.1)

Legende:

- ⊗ B Trockenbohrung
 - CPT Drucksondierung
 - BS Kleinrammbohrung
 - DPH Schwere Rammsondierung
 - - - Zuwegung B + CPT (mobile Baustraße; Großgeräte)
 - - - Zuwegung BS + DPH (Kleingeräte)
- Grenzen:**
- Bundesrepublik
 - Kreis
 - Stadt/Gem.
 - Flurstücksnummer
 - Flurstück
 - Flurstück
 - FFH-Gebiet
 - Grenze des Planfeststellungsverfahrens
- Rechtserwerb:**
- dauerhafte Flächenanspruchnahme
 - dauerhafte Flächenanspruchnahme/Kompensationsmaßnahmen
 - bauzeitliche Flächenanspruchnahme
 - Schlauchleitung/Wasserhaltung

Plangrundlage : TenneT, Lage-/Bauwerksplan, Anlage 5.1, Blatt 02/10

Nummer	Änderung bzw. Ergänzung	Name	Datum

DR. SPANG Ingenieuresellschaft für
 Bauwesen, Geologie und Umwelttechnik mbH
 Harburger Schloßstraße 30, 21079 Hamburg
 Telefon +49 (0) 40 / 524 73 35 - 0 • Fax +49 (0) 40 / 524 73 35 - 20
 email: hamburg@dr-spang.de • web: http://www.dr-spang.de

TenneT TSO GmbH

380 kV-Leitung Handewitt - Kassoe

**Lageplan der Aufschlusspunkte und Zuwegungen
Mast Nr. 2 - Mast Nr. 6, Prov. 1 - Prov. 14**

Baugrunduntersuchung	
Gezeichnet: Gold	Entworfen: Ru
Geprüft: Ru	Datum: 21.02.2019
Plan-Nr.: 40.6425/2.1	Proj.-Nr.: 40.6425
Maßstab: 1:2.000	Anlage: 2.1