


E:\Daten\p6400-64256_Geotechnik\Gutachten\Einzelbauwerk\Geotechnik\Mast Nr. 7 - 10\p6425_Anl.2_LP.dwg
Ansichtsfenster: Anl. 2

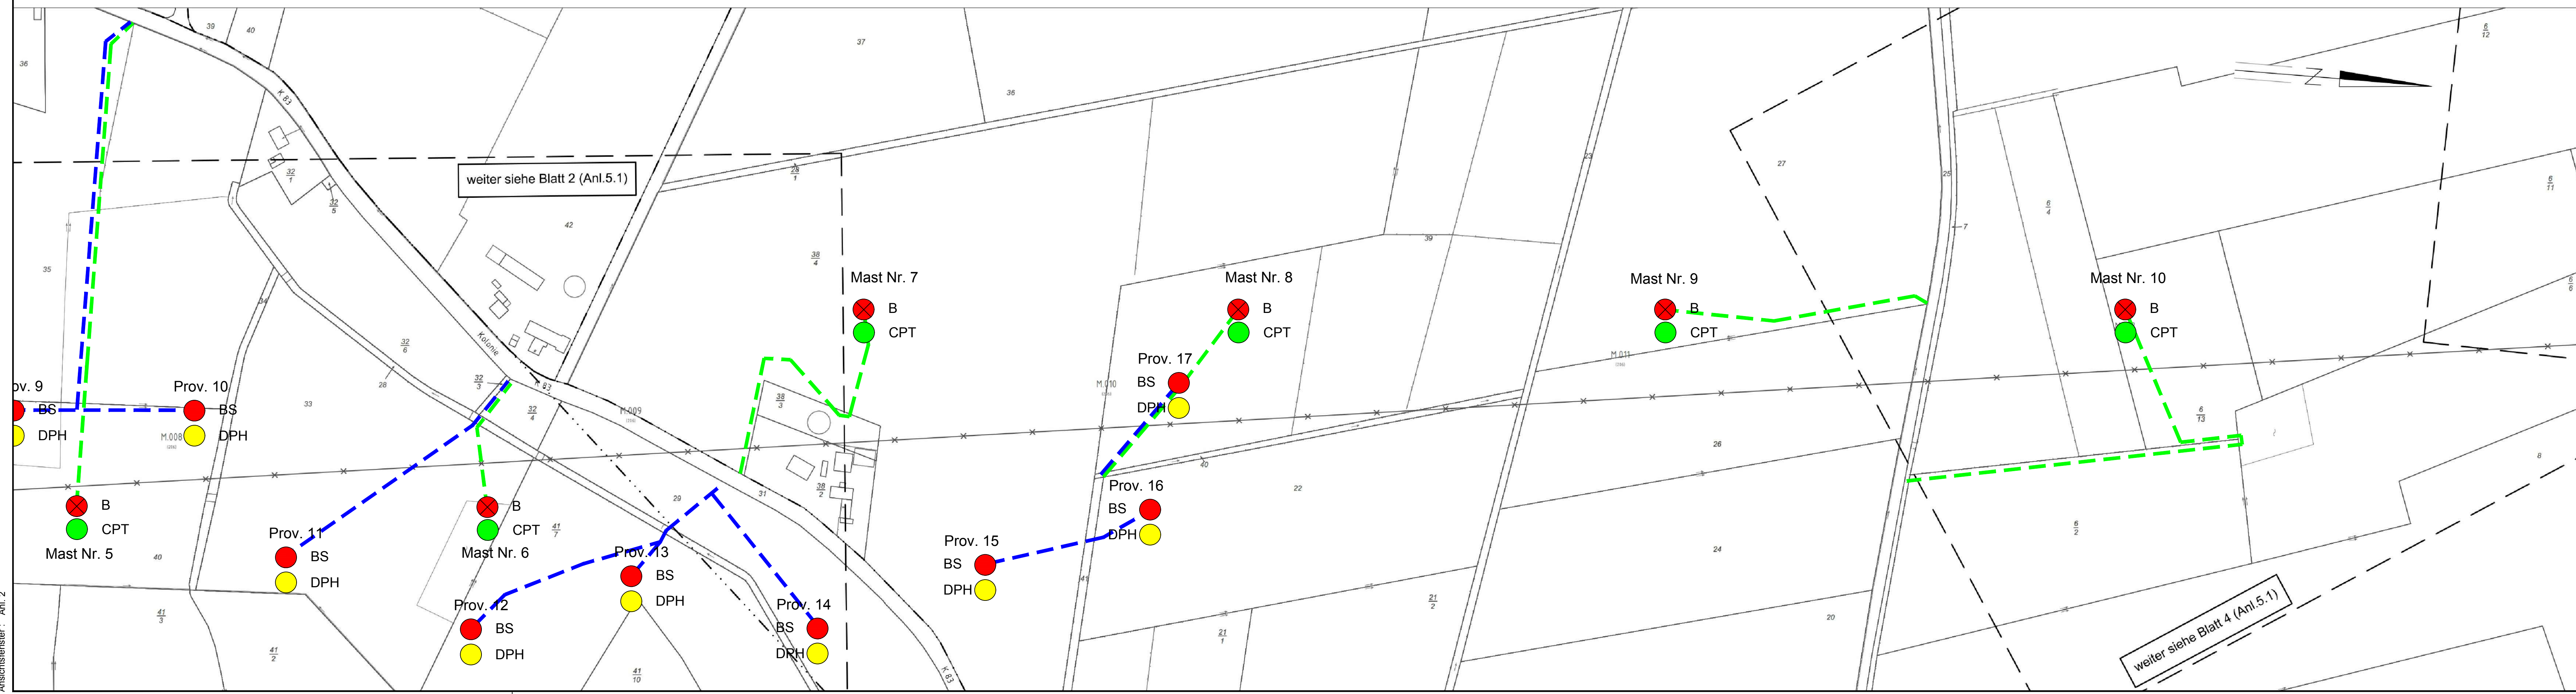

Legende:

- ⊗ B Trockenbohrung
 - CPT Drucksondierung
 - BS Kleinrammbohrung
 - DPH Schwere Rammsondierung
 - - - Zuwegung B + CPT (mobile Baustraße; Großgeräte)
 - - - Zuwegung BS + DPH (Kleingeräte)
- Grenzen:**
- Eigentümerschleuse
 - Grundstücksordnungsnr.
 - 99 Flurstücksnummer
 - Abspannmast
 - Tragmast
 - Rückbau 220-kV-Leitung
 - Bauwerksnummer, siehe Anl. 8.1
 - Bundesrepublik
 - Kreis
 - Stadt/Gem.
 - Gemarkung
 - Flur
 - Flurstück
 - FFH-Gebiet
 - Grenze des Planfeststellungsverfahrens
- Rechtserwerb:**
- dauerhafte Flächenanspruchnahme
 - dauerhafte Flächenanspruchnahme/Kompensationsmaßnahmen
 - bauzeitliche Flächenanspruchnahme
 - Schlauchleitung/Wasserhaltung

Plangrundlage : TenneT, Lage-/Bauwerksplan, Anlage 5.1, Blatt 03/10

Nummer	Änderung bzw. Ergänzung	Name	Datum

DR. SPANG Ingenieuresellschaft für
 Bauwesen, Geologie und Umwelttechnik mbH
 Harburger Schloßstraße 30, 21079 Hamburg
 Telefon +49 / (0) 40 / 524 73 35 - 0 • Fax +49 / (0) 40 / 524 73 35 - 20
 email: hamburg@dr-spang.de • web: http://www.dr-spang.de

TenneT TSO GmbH

380 kV-Leitung Handewitt - Kassow

**Lageplan der Aufschlusspunkte und Zuwegungen
Mast Nr. 6 - Mast Nr. 10, Prov. 9 - Prov. 17**

Baugrunduntersuchung

Gezeichnet:	Gold	Entworfen:	Ru
Geprüft:	Ru	Datum:	21.02.2019
Plan-Nr.:	40.6425/2.1	Proj.-Nr.:	40.6425
Maßstab:	1:2.000	Anlage:	2.1